РАЗРЕЗ 1-1

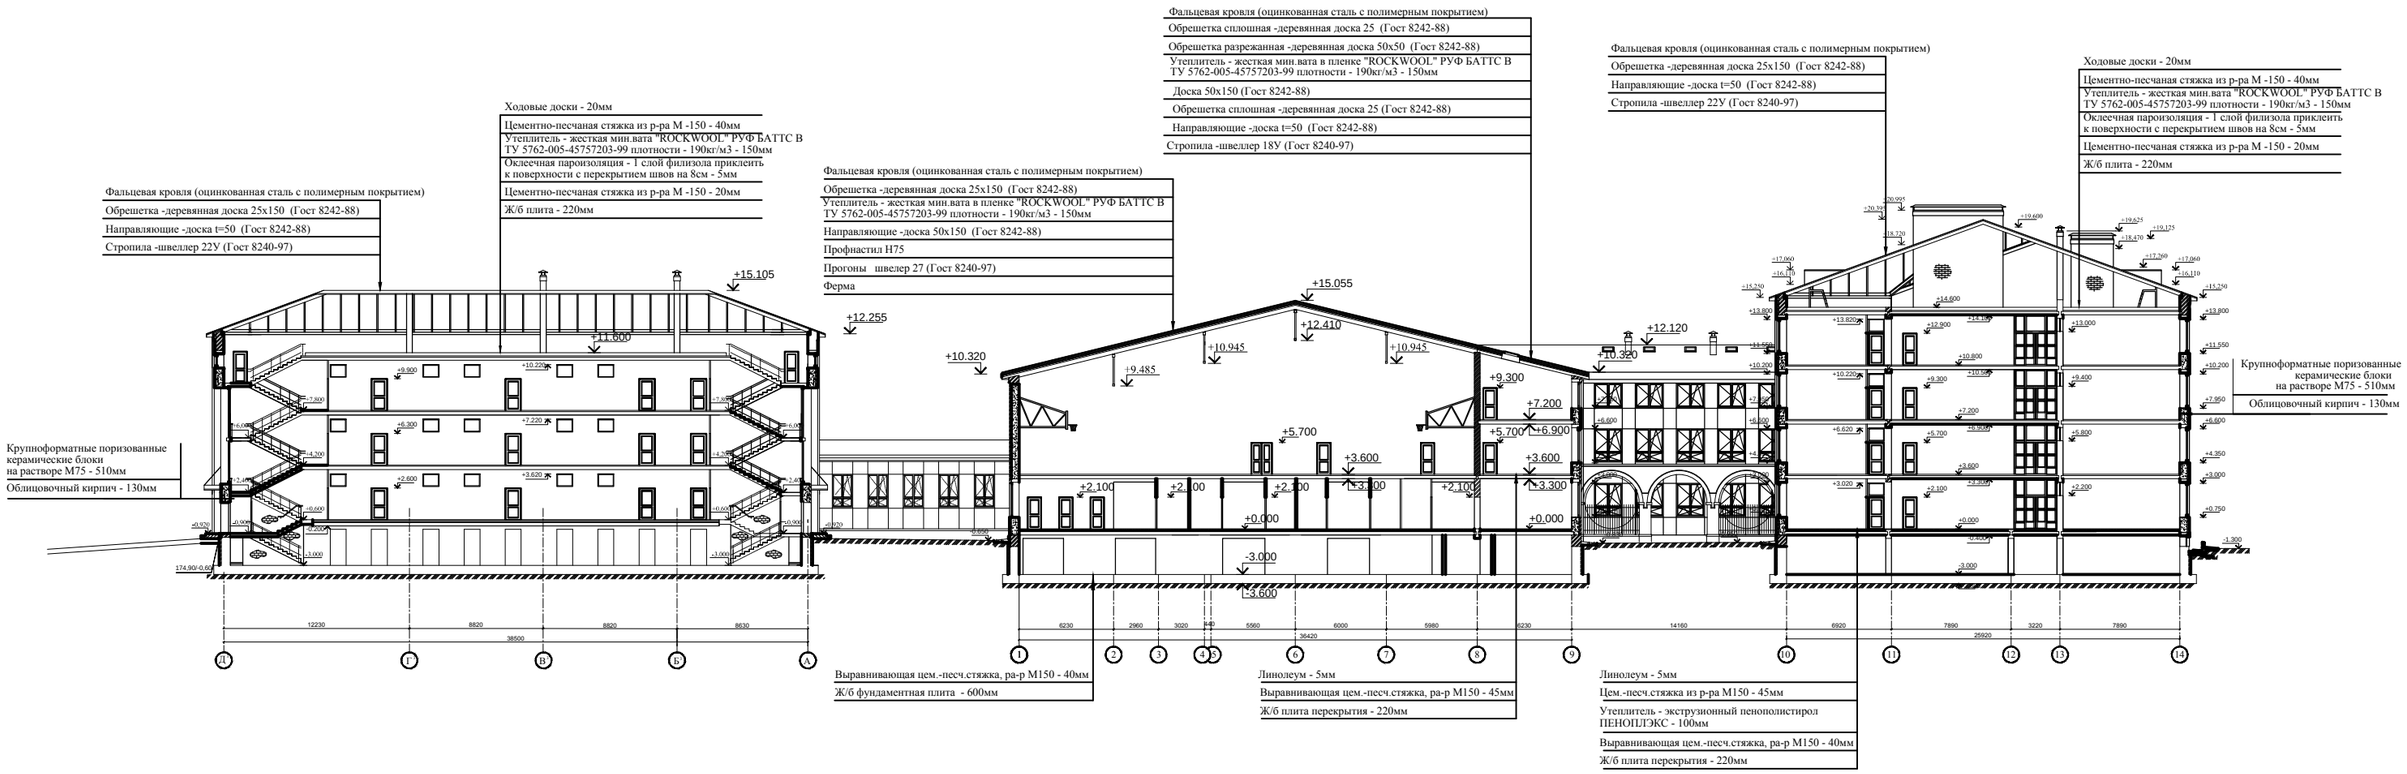
Фальцевая кровля (оцинкованная сталь с полимерным покрытием)
Обрешетка -деревянная доска 25х150 (Гост 8242-88)
Направляющие -доска t=50 (Гост 8242-88)
Стропила -швеллер 22У (Гост 8240-97)
Ходовые доски - 20мм
Цементно-песчаная стяжка из р-ра М -150 - 40мм
Утеплитель - жесткая мин.вата "ROCKWOOL" РУФ БАТТС В ТУ 5762-005-45757203-99 плотности - 190кг/м3 - 150мм
Оклеечная пароизоляция - 1 слой филизола приклеить к поверхности с перекрытием швов на 8см - 5мм
Цементно-песчаная стяжка из р-ра М -150 - 20мм
Ж/б плита - 220мм
Фальцевая кровля (оцинкованная сталь с полимерным покрытием)
Обрешетка -деревянная доска 25х150 (Гост 8242-88)
Утеплитель - жесткая мин.вата в пленке "ROCKWOOL" РУФ БАТТС В ТУ 5762-005-45757203-99 плотности - 190кг/м3 - 150мм
Направляющие -доска 50х150 (Гост 8242-88)
Профнастил Н75
Прогоны швелер 27 (Гост 8240-97)
Ферма
Фальцевая кровля (оцинкованная сталь с полимерным покрытием)
Обрешетка сплошная -деревянная доска 25 (Гост 8242-88)
Обрешетка разрежанная -деревянная доска 50х50 (Гост 8242-88)
Утеплитель - жесткая мин.вата в пленке "ROCKWOOL" РУФ БАТТС В ТУ 5762-005-45757203-99 плотности - 190кг/м3 - 150мм
Доска 50х150 (Гост 8242-88)
Обрешетка сплошная -деревянная доска 25 (Гост 8242-88)
Направляющие -доска t=50 (Гост 8242-88)
Стропила -швеллер 18У (Гост 8240-97)
Фальцевая кровля (оцинкованная сталь с полимерным покрытием)
Обрешетка -деревянная доска 25х150 (Гост 8242-88)
Направляющие -доска t=50 (Гост 8242-88)
Стропила -швеллер 22У (Гост 8240-97)
Ходовые доски - 20мм
Цементно-песчаная стяжка из р-ра М -150 - 40мм
Утеплитель - жесткая мин.вата "ROCKWOOL" РУФ БАТТС В ТУ 5762-005-45757203-99 плотности - 190кг/м3 - 150мм
Оклеечная пароизоляция - 1 слой филизола приклеить к поверхности с перекрытием швов на 8см - 5мм
Цементно-песчаная стяжка из р-ра М -150 - 20мм
Ж/б плита - 220мм
Крупноформатные поризованные керамические блоки на растворе М75 - 510мм
Облицовочный кирпич - 130мм
Крупноформатные поризованные керамические блоки на растворе М75 - 510мм
Облицовочный кирпич - 130мм
Выравнивающая цем.-песч.стяжка, ра-р М150 - 40мм
Ж/б фундаментная плита - 600мм
Линолеум - 5мм
Выравнивающая цем.-песч.стяжка, ра-р М150 - 45мм
Ж/б плита перекрытия - 220мм
Линолеум - 5мм
Цем.-песч.стяжка из р-ра М150 - 45мм
Утеплитель - экструзионный пенополистирол ПЕНОПЛЭКС - 100мм
Выравнивающая цем.-песч.стяжка, ра-р М150 - 40мм
Ж/б плита перекрытия - 220мм
+15.105
+11.600
+12.255
+10.320
+15.055
+12.410
+10.945
+9.485
+9.300
+7.200
+5.700
+6.900
+3.600
+3.300
+2.100
+0.000
-3.000
-3.600
+12.120
+10.320
+20.995
+20.395
+19.600
+18.720
+17.060
+16.110
+15.250
+14.600
+13.800
+13.820
+12.900
+10.800
+10.200
+10.220
+9.300
+9.400
+7.200
+7.950
+6.620
+6.600
+5.700
+5.800
+4.350
+3.600
+3.000
+3.020
+2.100
+2.200
+0.750
-1.300
-3.000
174.90/-0.05
12230
8820
8820
8630
38500
6230
2960
3020
5560
36420
6000
5980
6230
14160
6920
7890
3220
7890
25920
Д
Г
В
Б
А
1
2
3
4
5
6
7
8
9
10
11
12
13
14