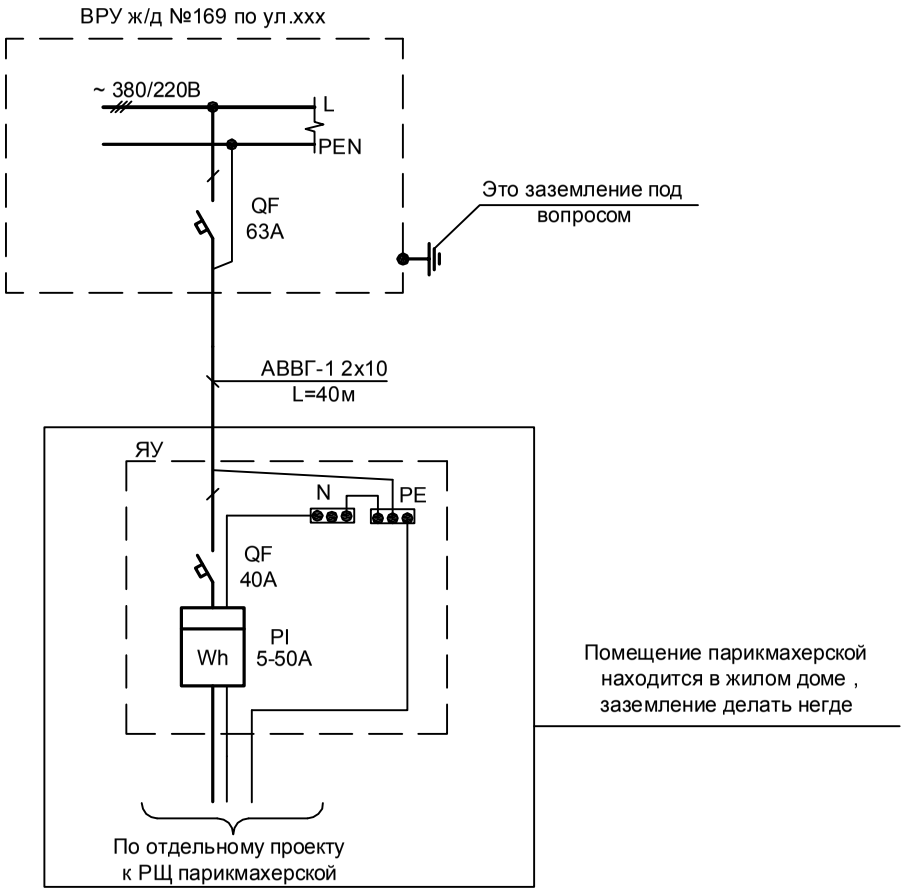

Поз. обозначение	Наименование	Тип	Технические данные	Кол.	Примечание
ЯУ	Ящик учета :			1	
PI	Счетчик активной энергии	СО-ЭА05М1	5-50А, 220В	1	
QF	Автоматический выключатель	по типу ВА 47-29	Iн -40А, 220В	1	
РЩ	Вводно распределительное устройство:				По отдельному проекту
Q	Выключатель нагрузки				
QF1; QF2; QF3	Автоматический выключатель				
	Отдельно устанавливаемые устройства:				
QF	Автоматический выключатель	по типу ВА 47-29	Iн -63А, 220В	1	

Изм.	Кол.уч.	Лист	№ док.	Подпись	Дата			
Разраб.							Стадия	Лист	Листов
Проверил									
ГИП								
Н. контр.								
Утв.								

Формат А3