

HL-SB1

203

A12

A11

SB1

202

A12

A13

HL-SB2

205

A12

A11

SB1

204

A12

A13

HL-SB3

207

A12

A11

SB3

206

A12

A13

HL-SB4

209

A12

A11

SB4

208

A12

A13

201

N

X1

201

202

203

204

205

206

207

208

209

N

1

2

3

4

5

6

7

8

9

10

1

2

3

4

5

6

7

8

9

10

201

202

203

204

205

206

207


208

209

N

К101

До ЩО-1 - Щиток робочого освітлення (див. арк. 9)
ЩО-1 встановити в приміщенні електрошпидувий.

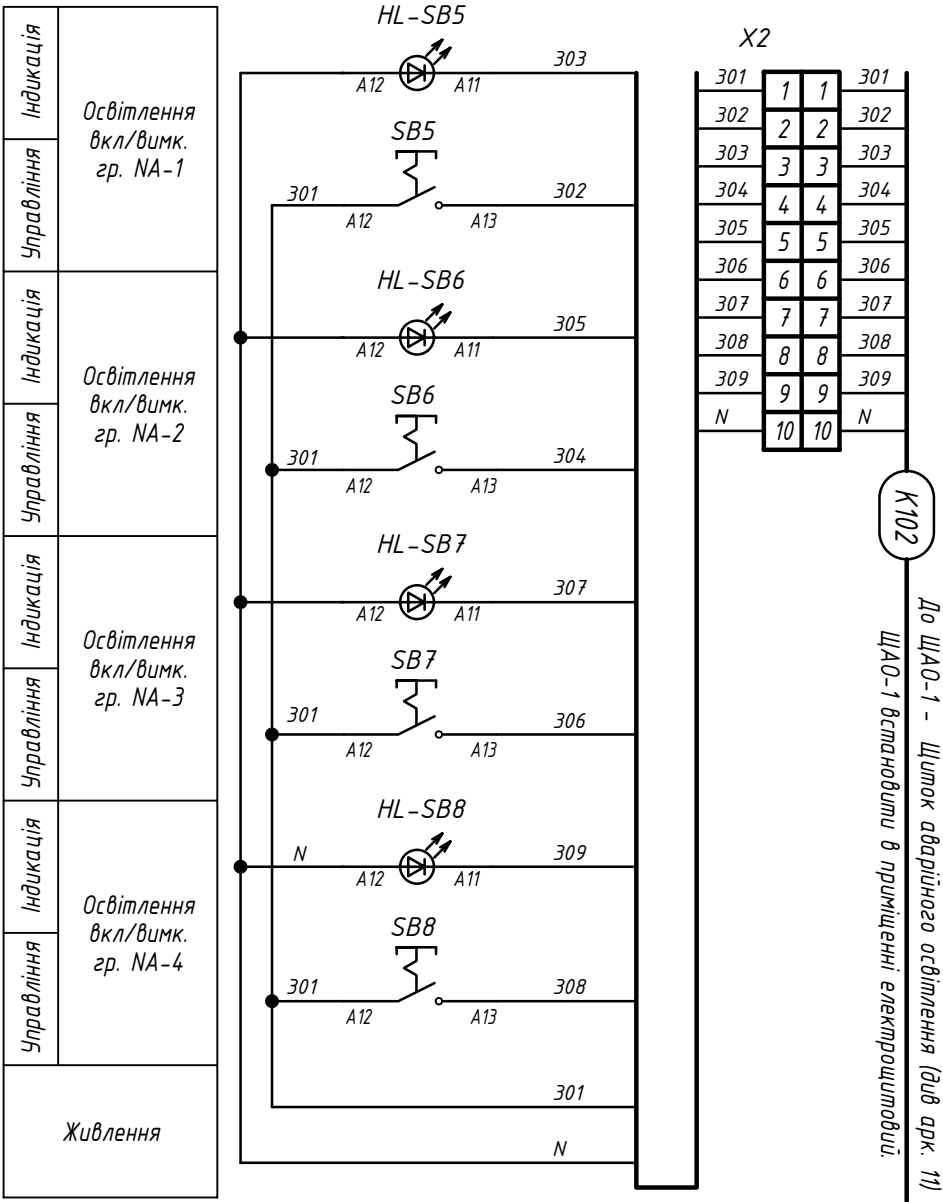

HL-SB5

303

A12

A11

SB5

302

A12

A13

HL-SB6

305

A12

A11

SB6

304

A12

A13

HL-SB7

307

A12

A11

SB7

306

A12

A13

HL-SB8

309

A12

A11

SB8

308

A12

A13

301

N

X2

301

302

303

304

305

306

307

308

309

N

1

2

3

4

5

6

7

8

9

10

1

2

3

4

5

6

7

8

9

10

301

302

303

304

305

306

307


308

309

N

К102

До ЩО-1 - Щиток аварійного освітлення (див. арк. 11)
ЩО-1 встановити в приміщенні електрошпидувий.

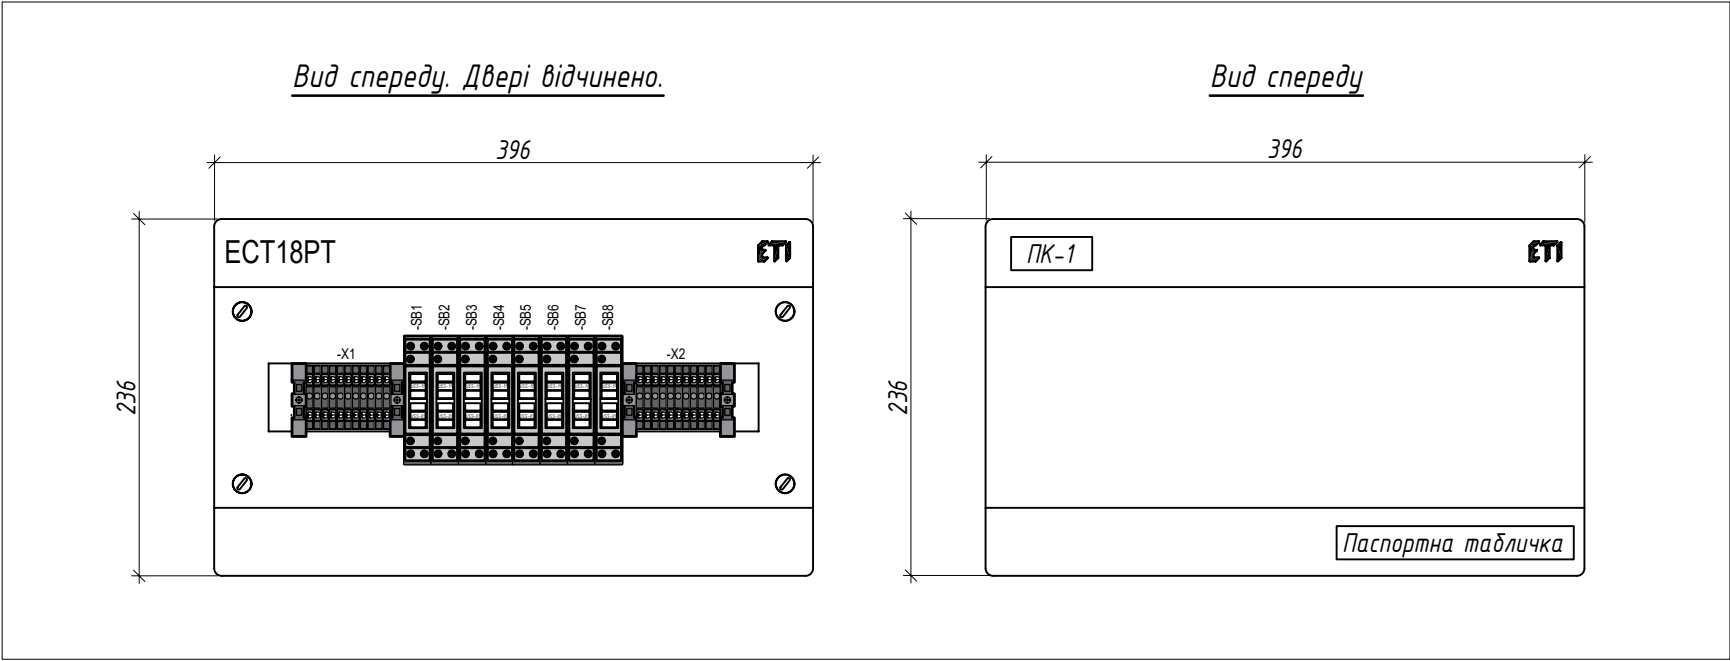

Вид спереду

396

ПК-1

ETI

236

Паспортна табличка

Поз. позначення	Найменування	Кіл.	Примітка
	Щит зовнішній розподільний на 18 модулів, IP40, з білими дверцятами ECT	1	ТОВ "ЕТІ Україна"
	1x18 PT, арт. 1101002		
SB1-SB8	Базовий модуль (корпус з клемою та контактами) USS-ZM, арт. 2470100	8	ТОВ "ЕТІ Україна"
SB1-SB8	Вимикач "1-0", 10A/250V USS-01, арт. 2470102	8	ТОВ "ЕТІ Україна"
SB1-SB8	Сигнальний світлодіод (зелений), AC 230, AC/DC 24 USS-11, арт. 2470112	8	ТОВ "ЕТІ Україна"
X1, X2	Клема гвинтова 0,2 - 4мм ² , 24А, (сіра) ESC-CBC.2, арт. 3903000	20	ТОВ "ЕТІ Україна"
X1, X2	Фіксуючий кронштейн (пружинний) ES-BTO, арт. 3903075	4	ТОВ "ЕТІ Україна"

Інв. № ориг.

Підпис і дата

Зам. інв. №