
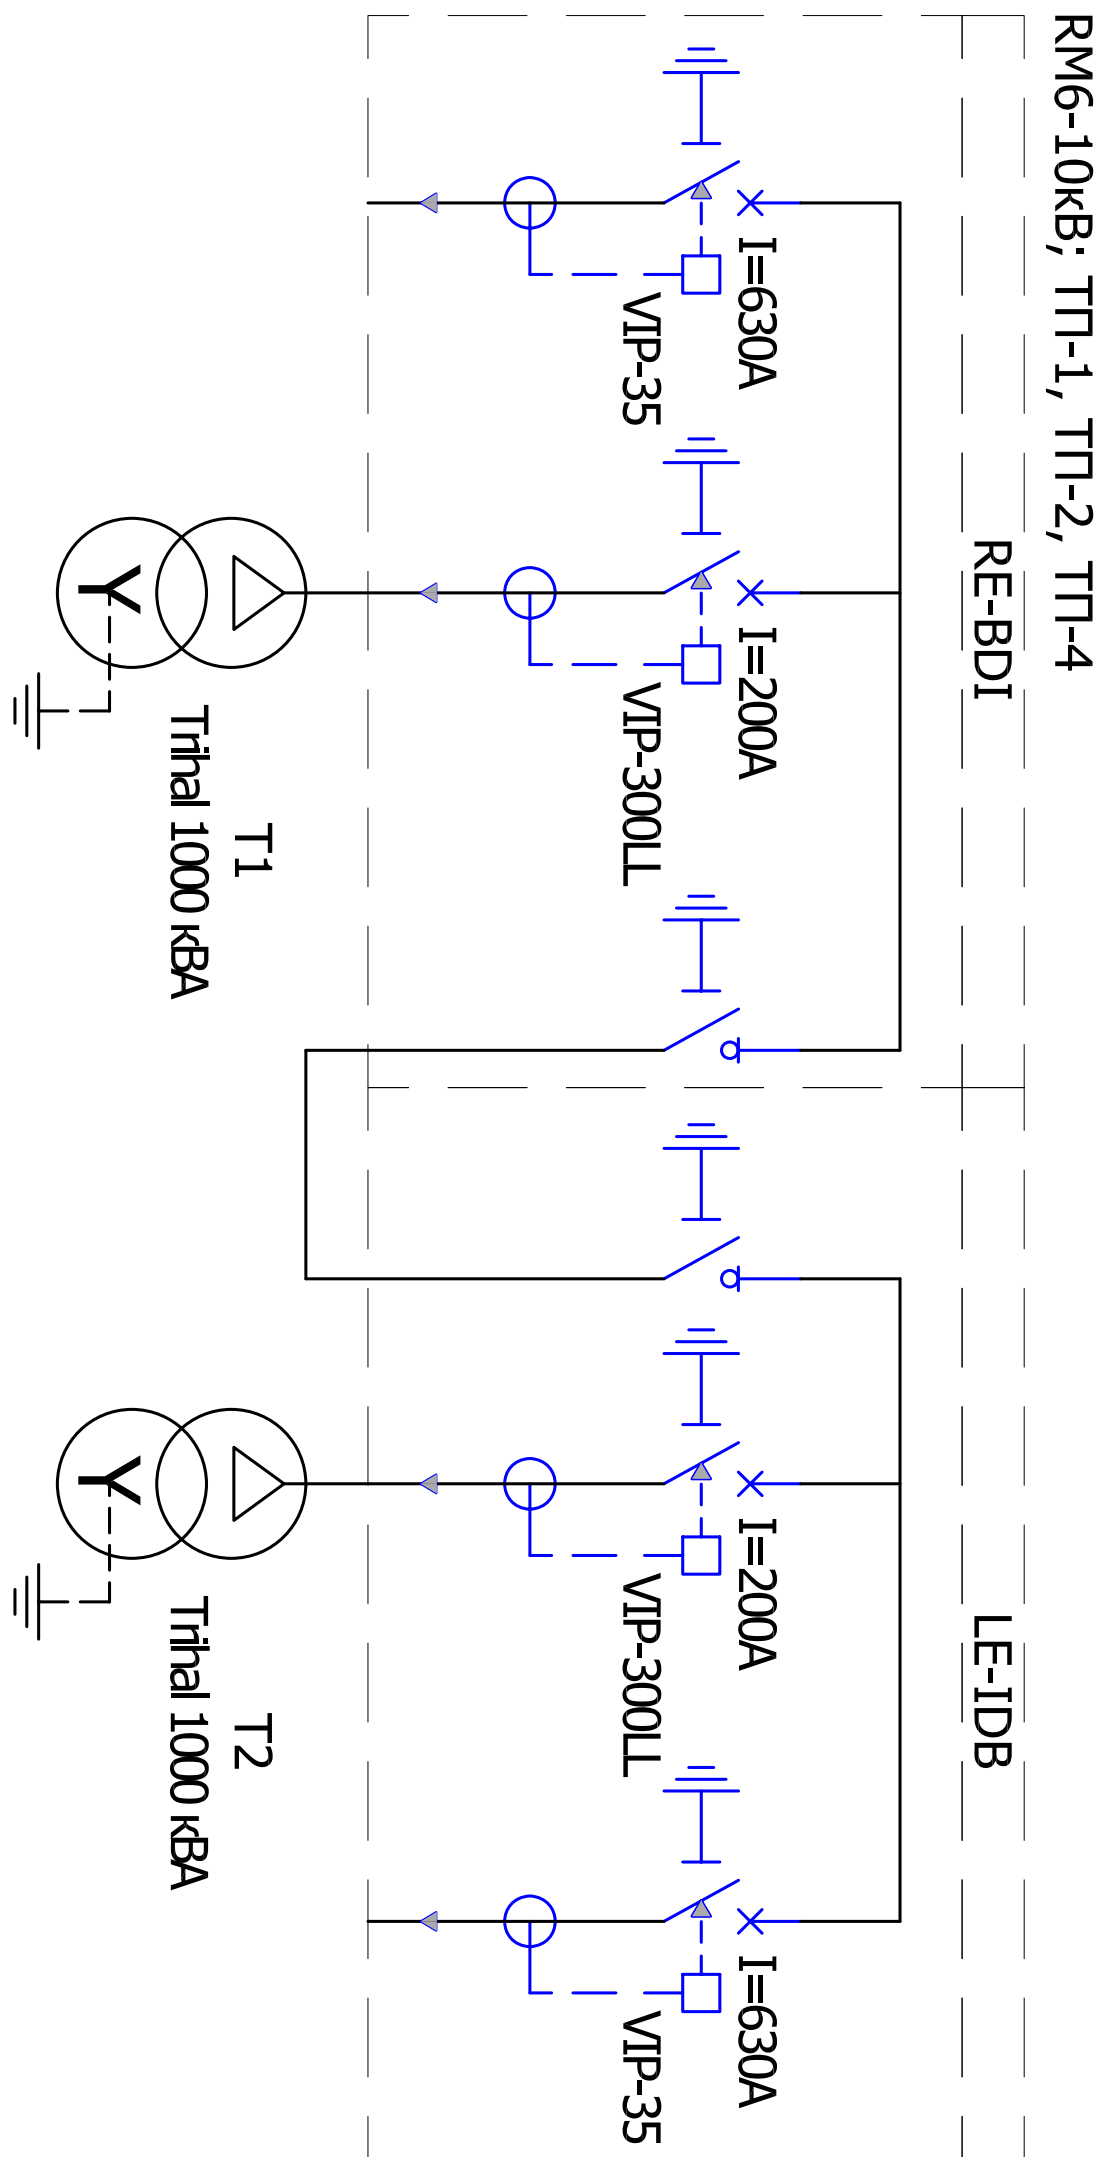


Расчетная схема сети 10 кВ

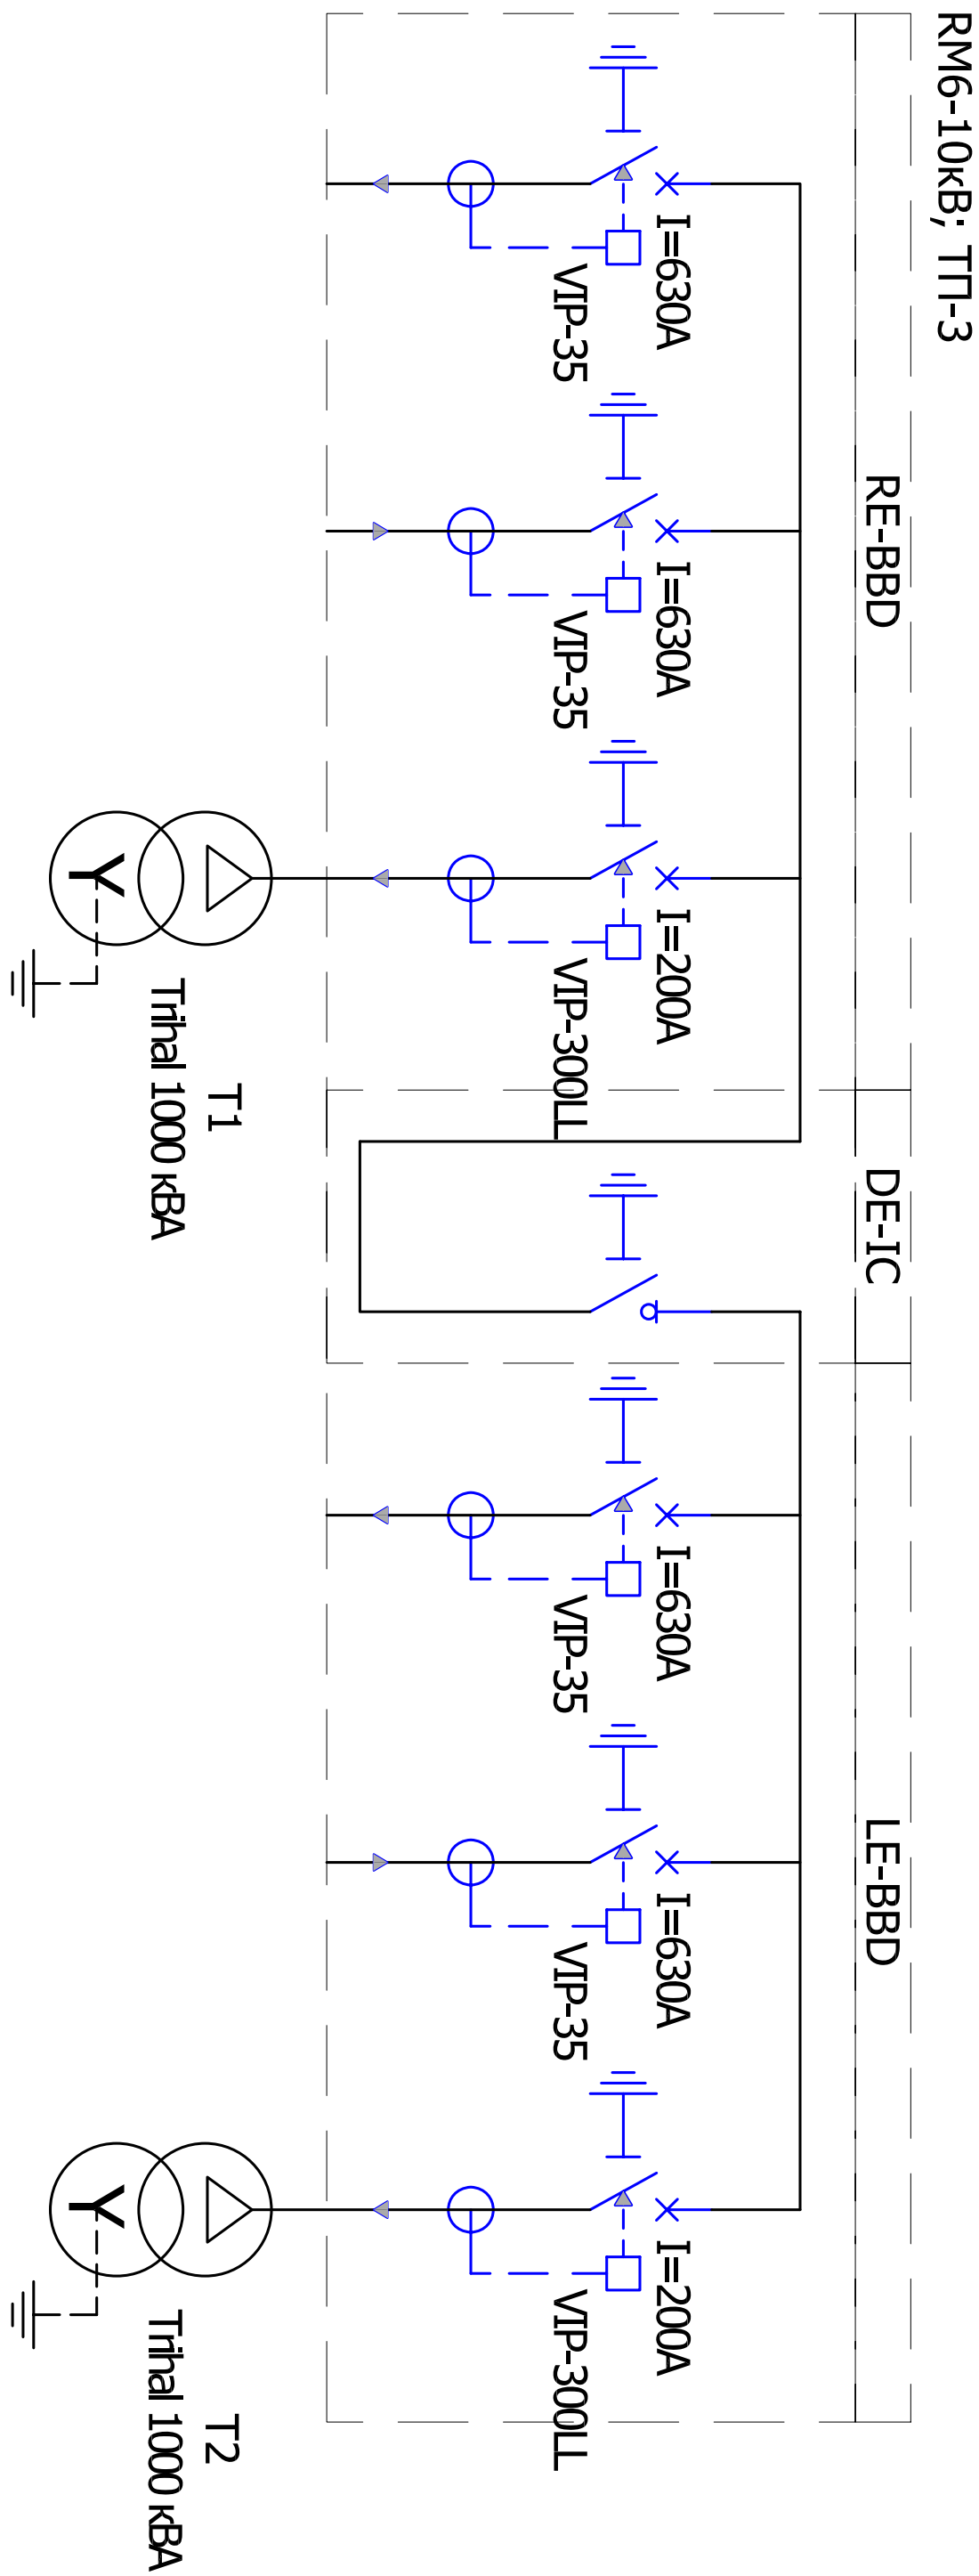

- Вопросы:
- 1) Правильно ли разработана концепция по выбору РМ6 и их реле.
 - 2) Какие ТТ при ВП-35 на защите кабелей?
 - 3) Будут ли настройки реле защиты кабелей на Исх и Исш ТП-1,2,4 одинаковы?

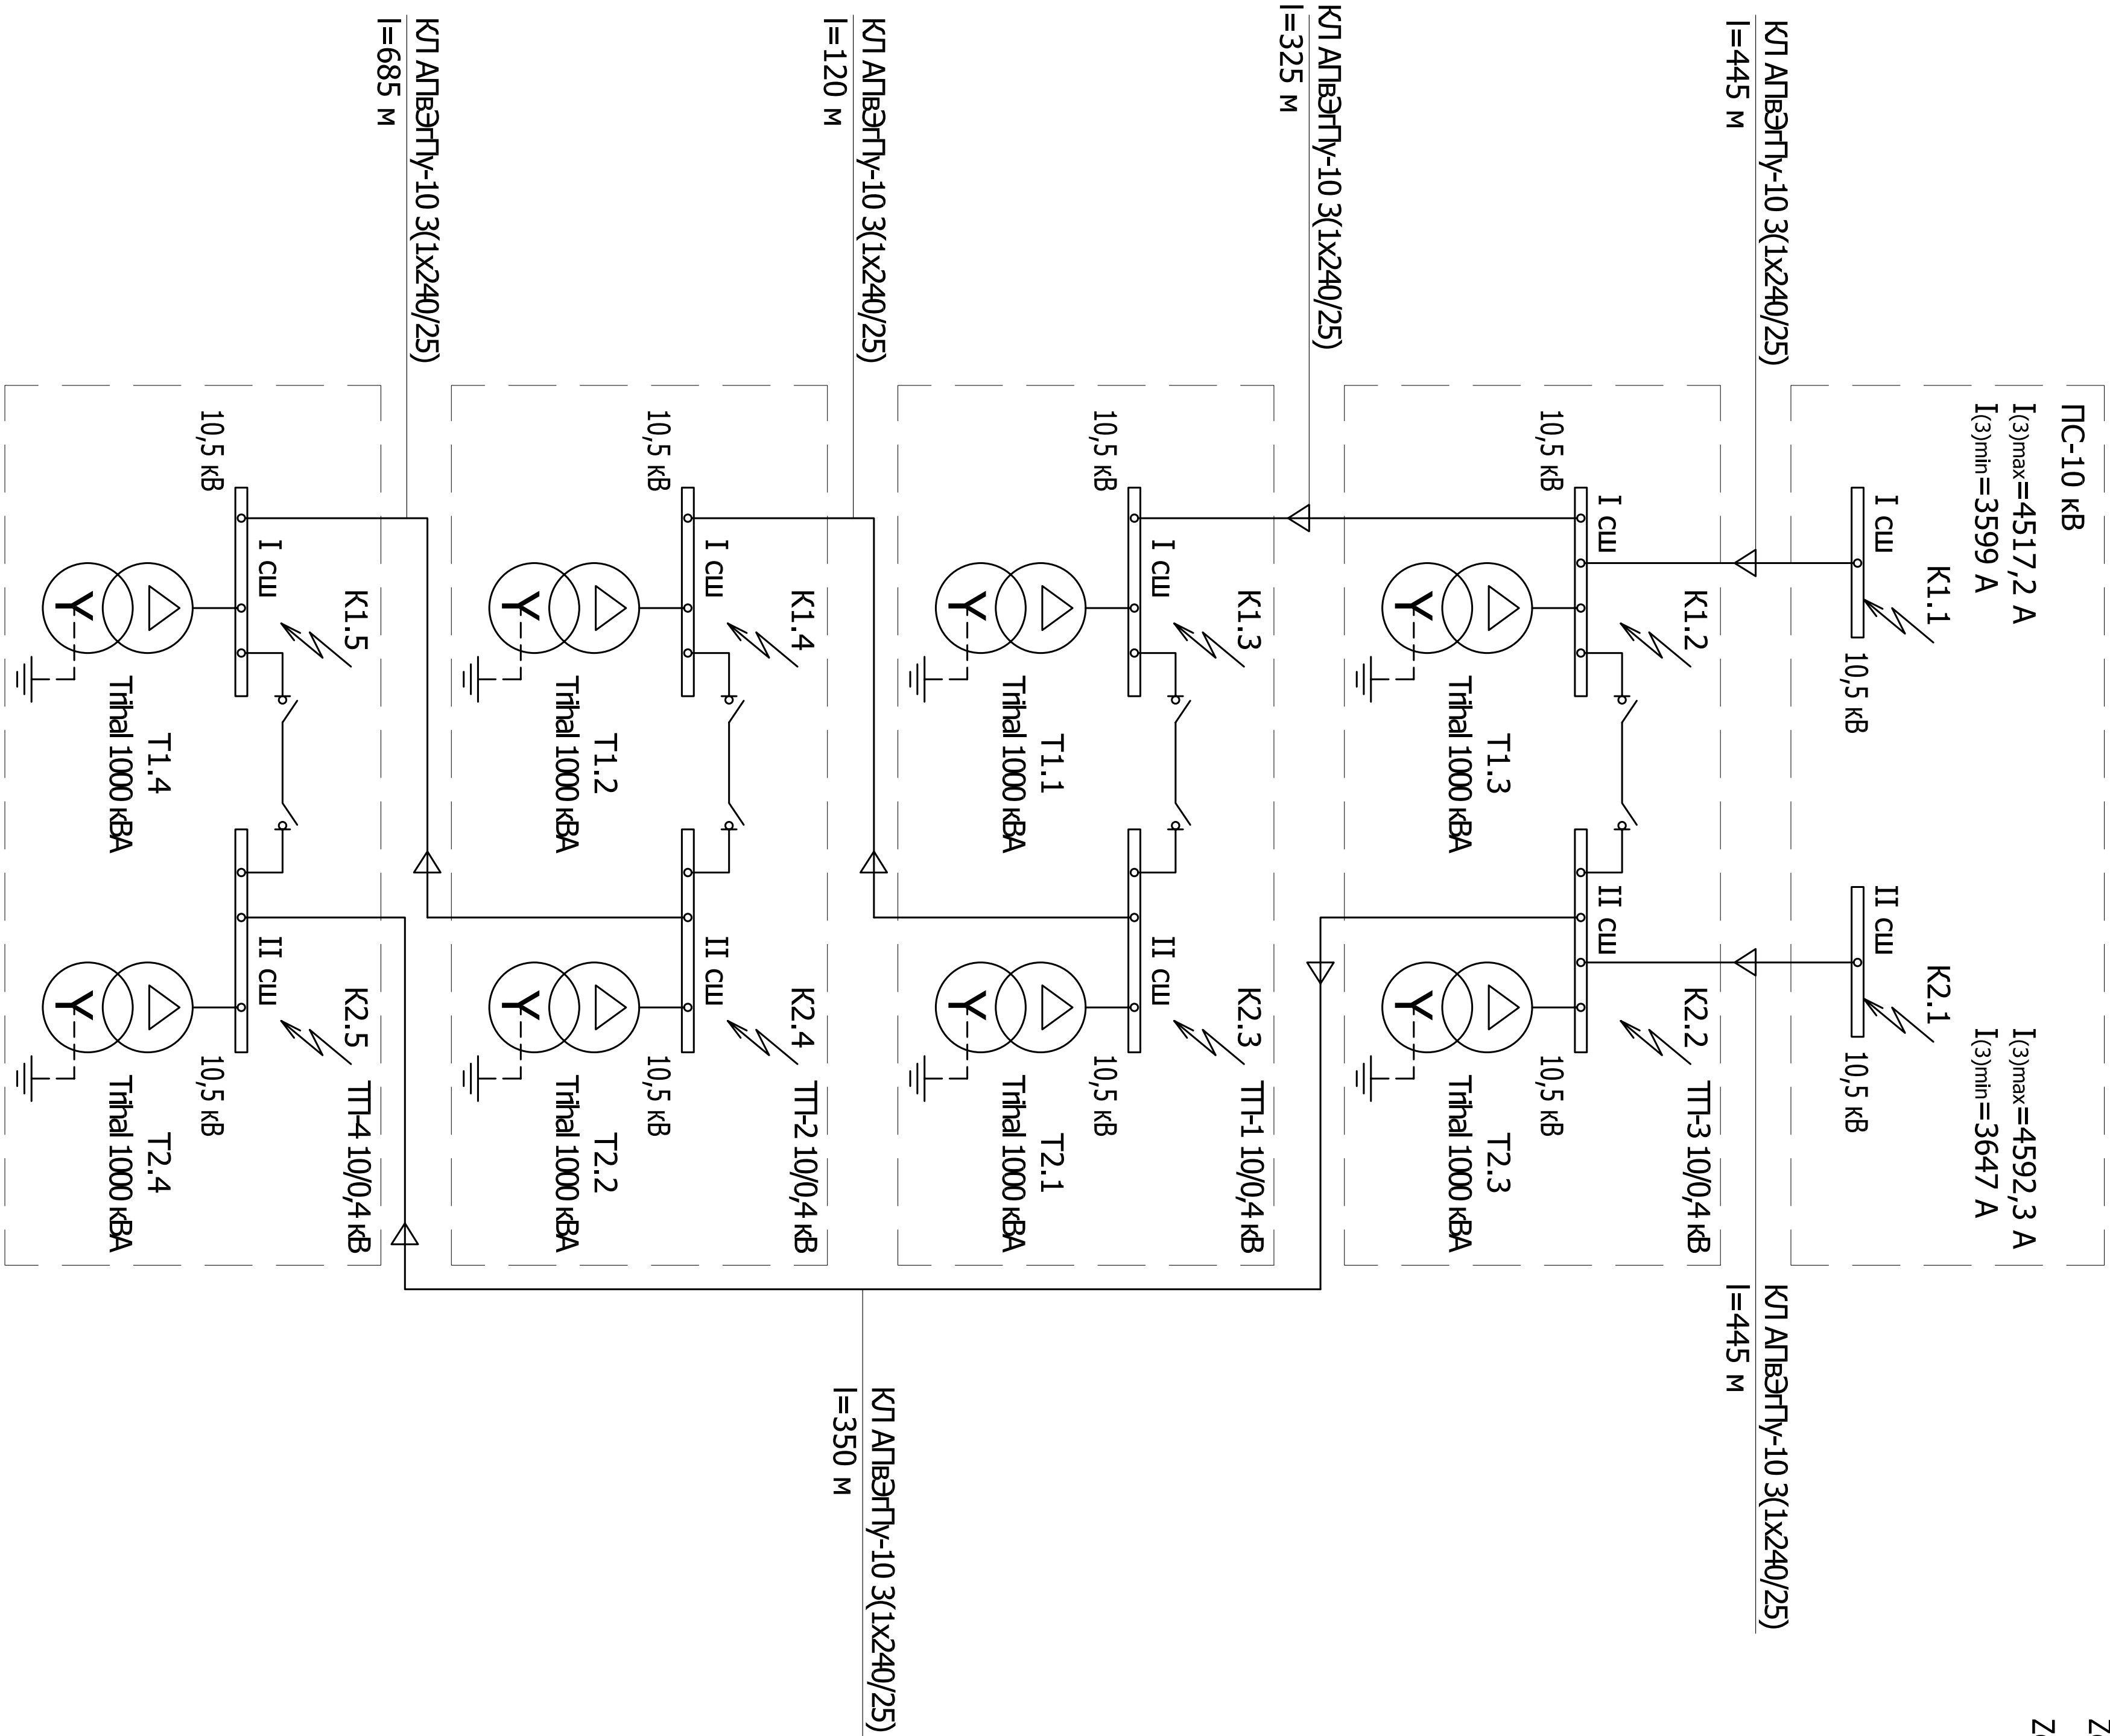


Схема замещения сети 10 кВ

