


ЗТП-125 0.4 кВ

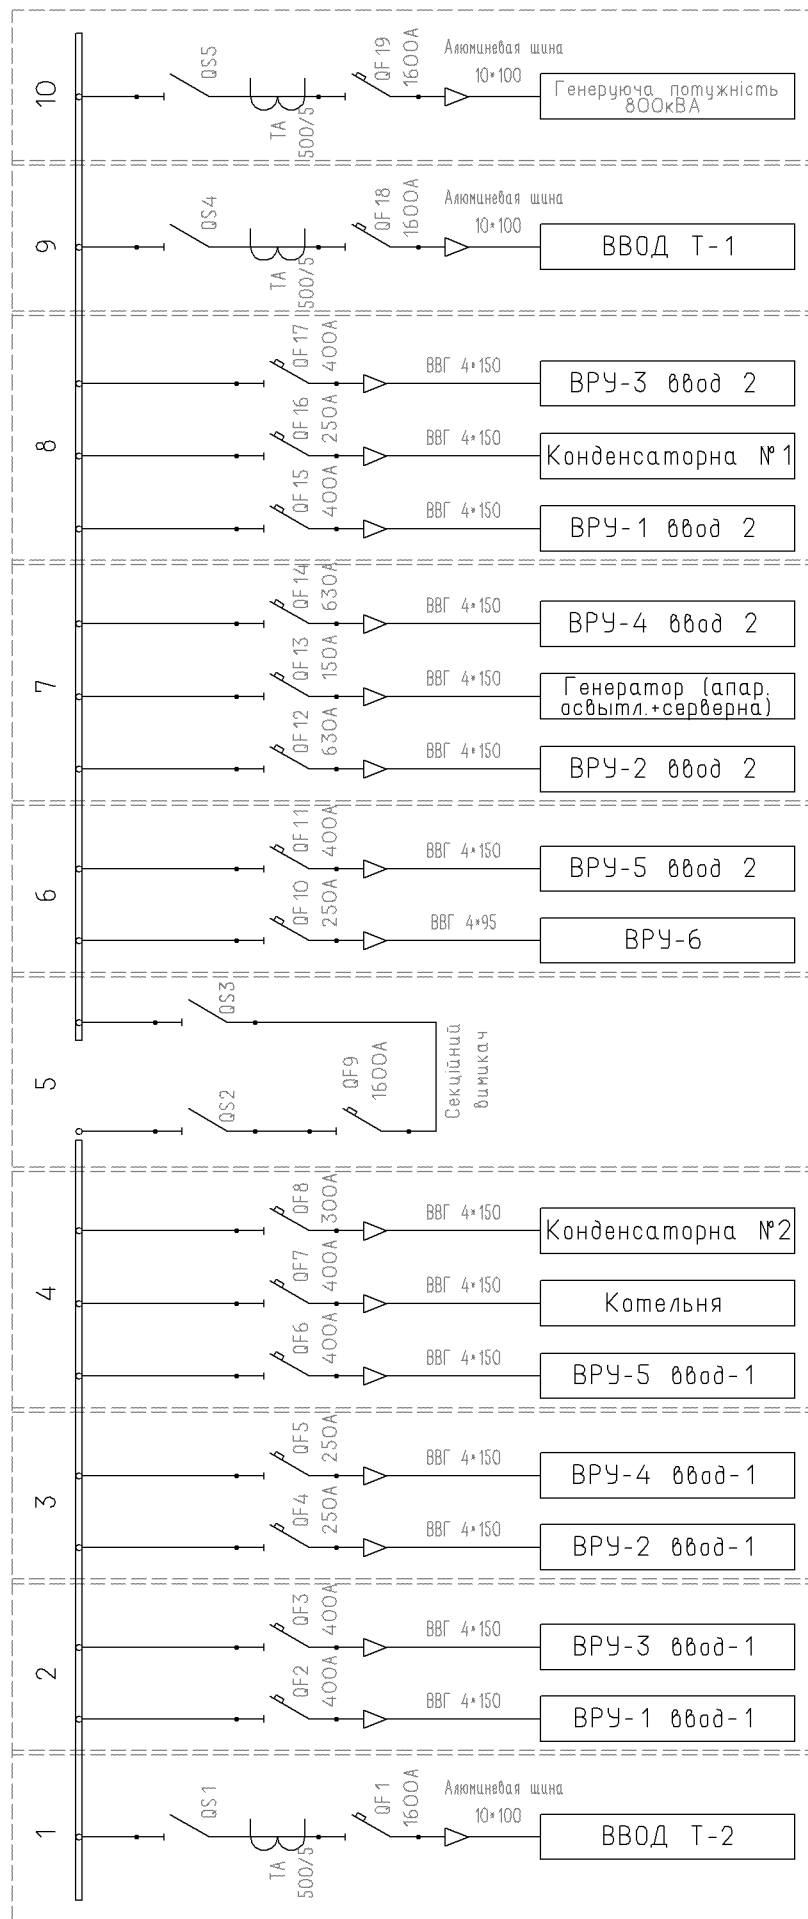

| | | | | | |
|-----|--------|------|--------|-------|------|
| Зм. | Кільк. | Арк. | № док. | Підп. | Дата |
| | | | | | |

ЗТП-125. Однолінійна схема РУ-0.4 кВ