Розрахункова схема мережі 10 кВ

схема живлення РП-90 після заміни кабелів

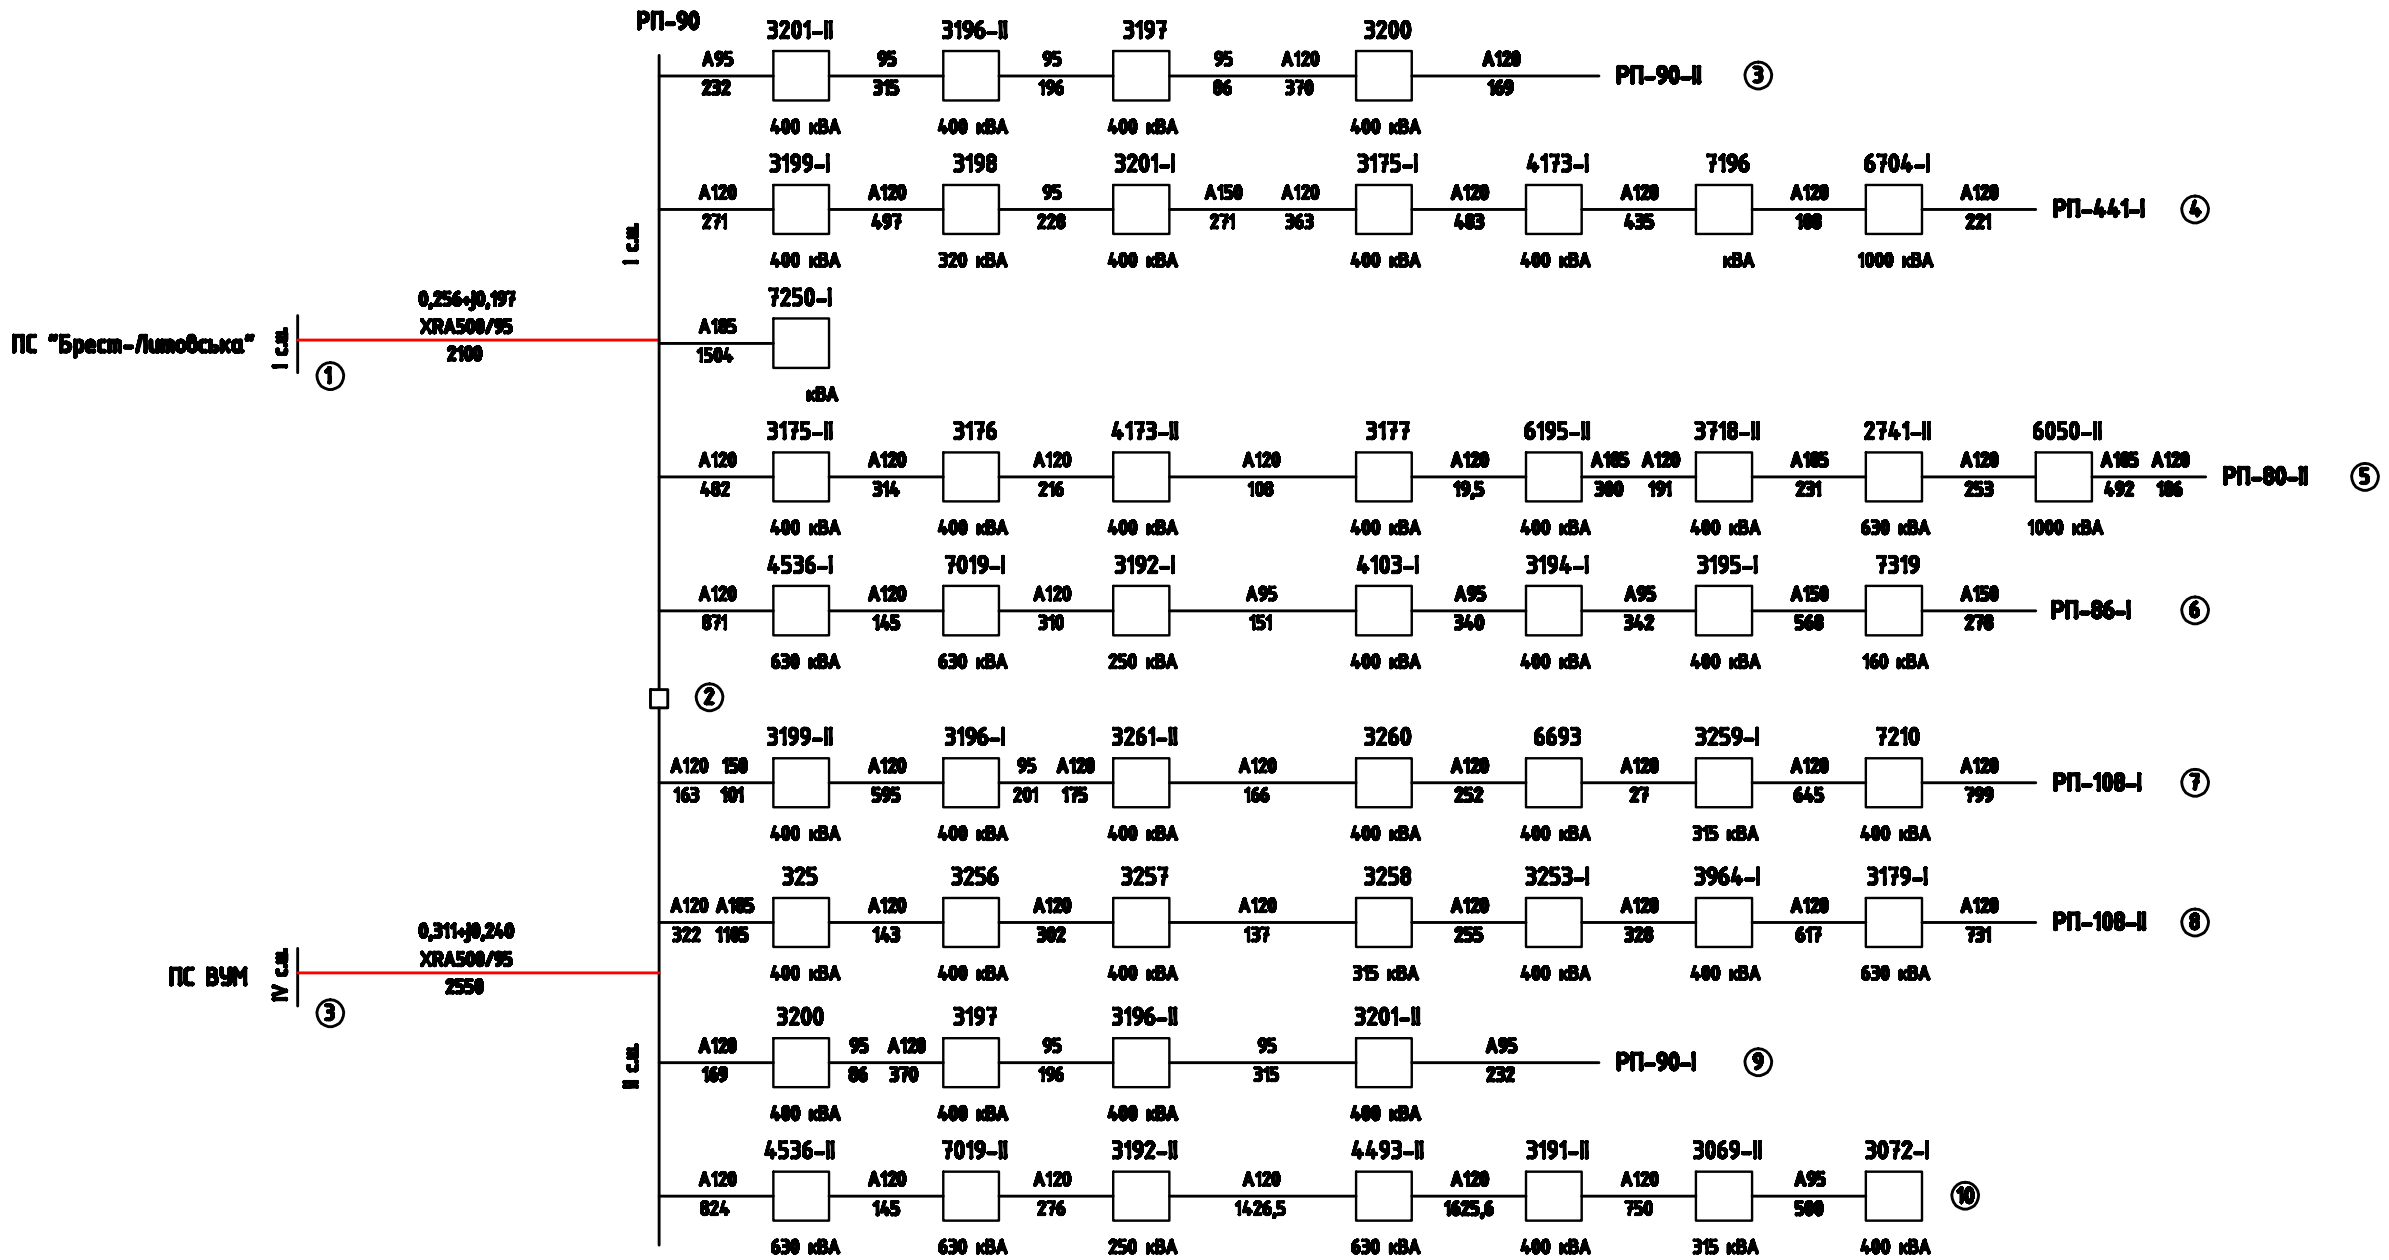
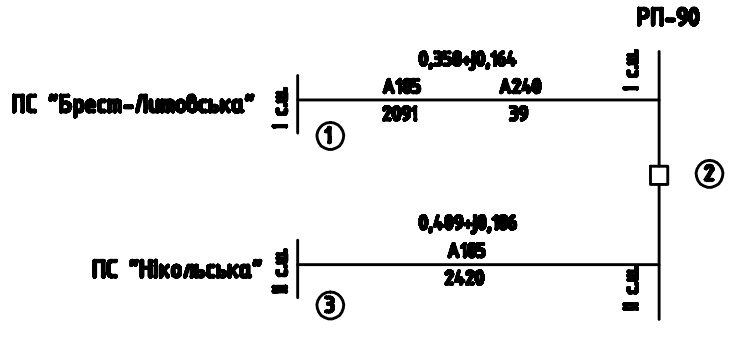
схема живлення РП-90 до заміни кабелів