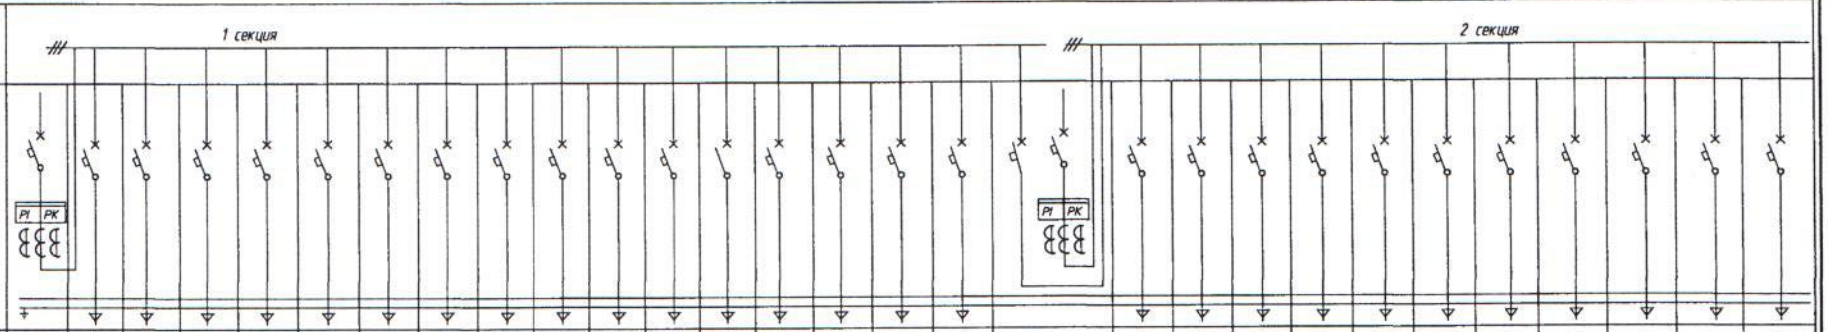

Номер фидера			1	2	3	4	5	6	7	8	9	10	11	12	13	14	15	16			17	18	19	20	21	22	23	24	25	26	27
Наименование нагрузки		Ввод 1																	Секцион.	Ввод 2											
Тип аппарата		Masterpact NT NT08	Compact NSX100	Compact NSX100	Compact NSX100	Compact NSX100	Compact NSX100	Compact NSX160	Compact NSX250	Compact NSX160	Compact NSX100	Compact NSX160	Compact NSX250	Compact NSX160	Compact NSX100	Compact NSX100	Compact NSX100	Compact NSX250	Compact NSX630A	Masterpact NT NT08	Compact NSX630	Compact NSX250	Compact NSX250	Compact NSX250	Compact NSX250	Compact NSX100	Compact NSX100	Compact NSX100	Compact NSX100	Compact NSX100	Compact NSX250
Номинальный ток, А		800	50	50	50	50	50	100	160	125	63	125	250	100	32	50	63	200	630	800	400	160	250	160	200	63	80	32	50	63	200
Тип расцепителя электронный		Micrologic	TM-D	TM-D	TM-D	TM-D	TM-D	TM-D	TM-D	TM-D	TM-D	TM-D	TM-D	TM-D	TM-D	TM-D	TM-D	TM-D	Micrologic 5/6A	Micrologic	Micrologic 5/6A	TM-D	TM-D	TM-D	TM-D	TM-D	TM-D	TM-D	TM-D	TM-D	TM-D
Исполнение автоматич. выключат.	стационарное		+	+	+	+	+	+	+	+	+	+	+	+	+	+	+	+			+	+	+	+	+	+	+	+	+	+	+
	выдвижное	+																	+	+											
	выкатное																														
Дополнит. опции автоматич. выключат.	Электромеханический привод	+																		+											
	Независимый расцепитель																														
	Минимальный расцепитель																														
	Дополнительные контакты																														
Тип и технические данные трансформатора тока		T-0,66 800/5																		T-0,66 800/5											
Тип и технические данные счетчика		Меркурий 230 АМТ-02PQRSIDN 5-7,5А																		Меркурий 230 АМТ-02PQRSIDN 5-7,5А											

Наличие АВР
☐ Да ☒ Нет

Подвод кабеля
☒ Снизу ☐ Сверху

Ввод кабеля
☐ Снизу ☒ Сверху

Степень защиты IP31.

Изм.	Кол.уч.	Лист	N док.	Подпись	Дата
Нач.отд.		Никифоров			
Гл. спец.		Рожнов			
Нач.группы		Насретдинов			
Вед.инж.		Петайкина			

733-Д00200/11-ЭМ.Л01

Заказчик: ОАО "АНПП "ТЕМП-АВИА"

Реконструкция и техническое перевооружение производства волновых датчиков: гироскопов и акселерометров ОАО "АНПП "ТЕМП-АВИА" г. Арзамас Нижегородской области ОАО "Корпорация "Тактическое ракетное вооружение", г. Королев, Московской области Корпус № 16

Стадия	Лист	Листов
Р		1

Опросный лист на главный распределительный щит 1ГРЩ

ЗАО "Казанский Гипрониавиапром"

Инв. N подл.	Подп. и дата	Взам. инв. N
3799-18.2		