


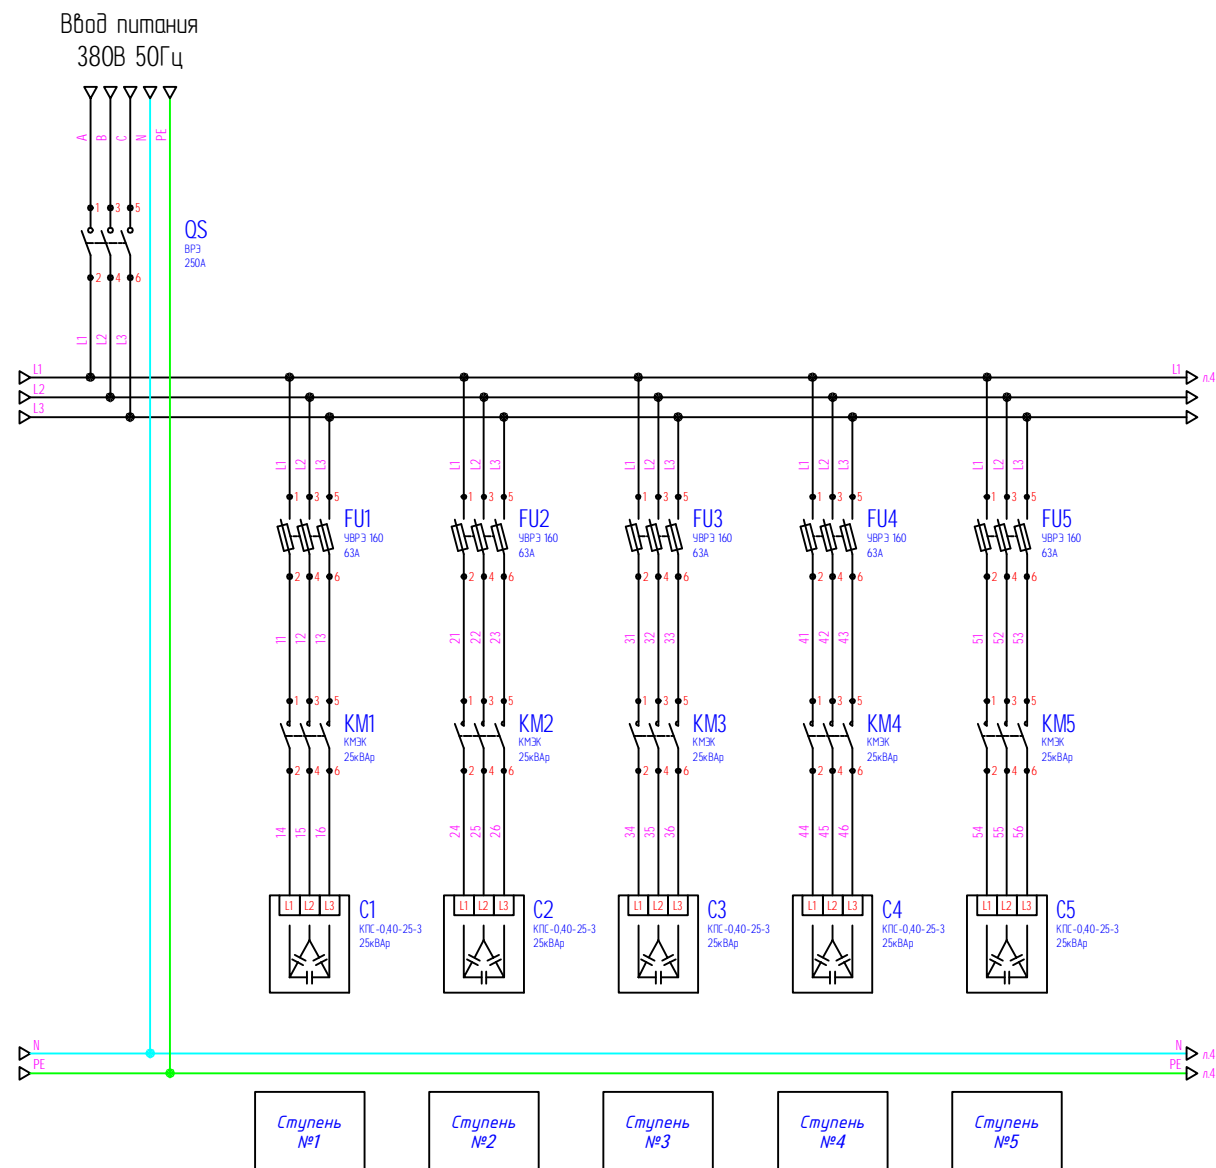
125κBAp (5x25κBAp)

Согласовано			

Инв. № подл.	Подп. и дата	Взам. инв. №													
Изм. Колуч. Лист № док. Подп. Дата							УКРМ-ЕКФ-8570002.05								
							<table><tr><td>Стадия</td><td>Лист</td><td>Листов</td></tr><tr><td></td><td>1</td><td>5</td></tr></table>			Стадия	Лист	Листов		1	5
	Стадия	Лист	Листов												
		1	5												
	Изм.	Колуч.	Лист	№ док.	Подп.	Дата									
	ГИП		Матураимов												
Нач. отд.															
Исполн.															
															
Н. контр.															

Справ. №	Перв. примен.

Инв. № подл.	Подп. и дата	Взам. инв. №	Инв. № дубл.	Подп. и дата




Изм.	Лист	№ Докум.	Подп.	Дата

УКРМ-ЕКФ-8570002.05

Лист
3

Инв. № подл.	Подп. и дата	Взам. инв. №	Инв. № дудл.	Подп. и дата	Справ. №	Перв. примен.

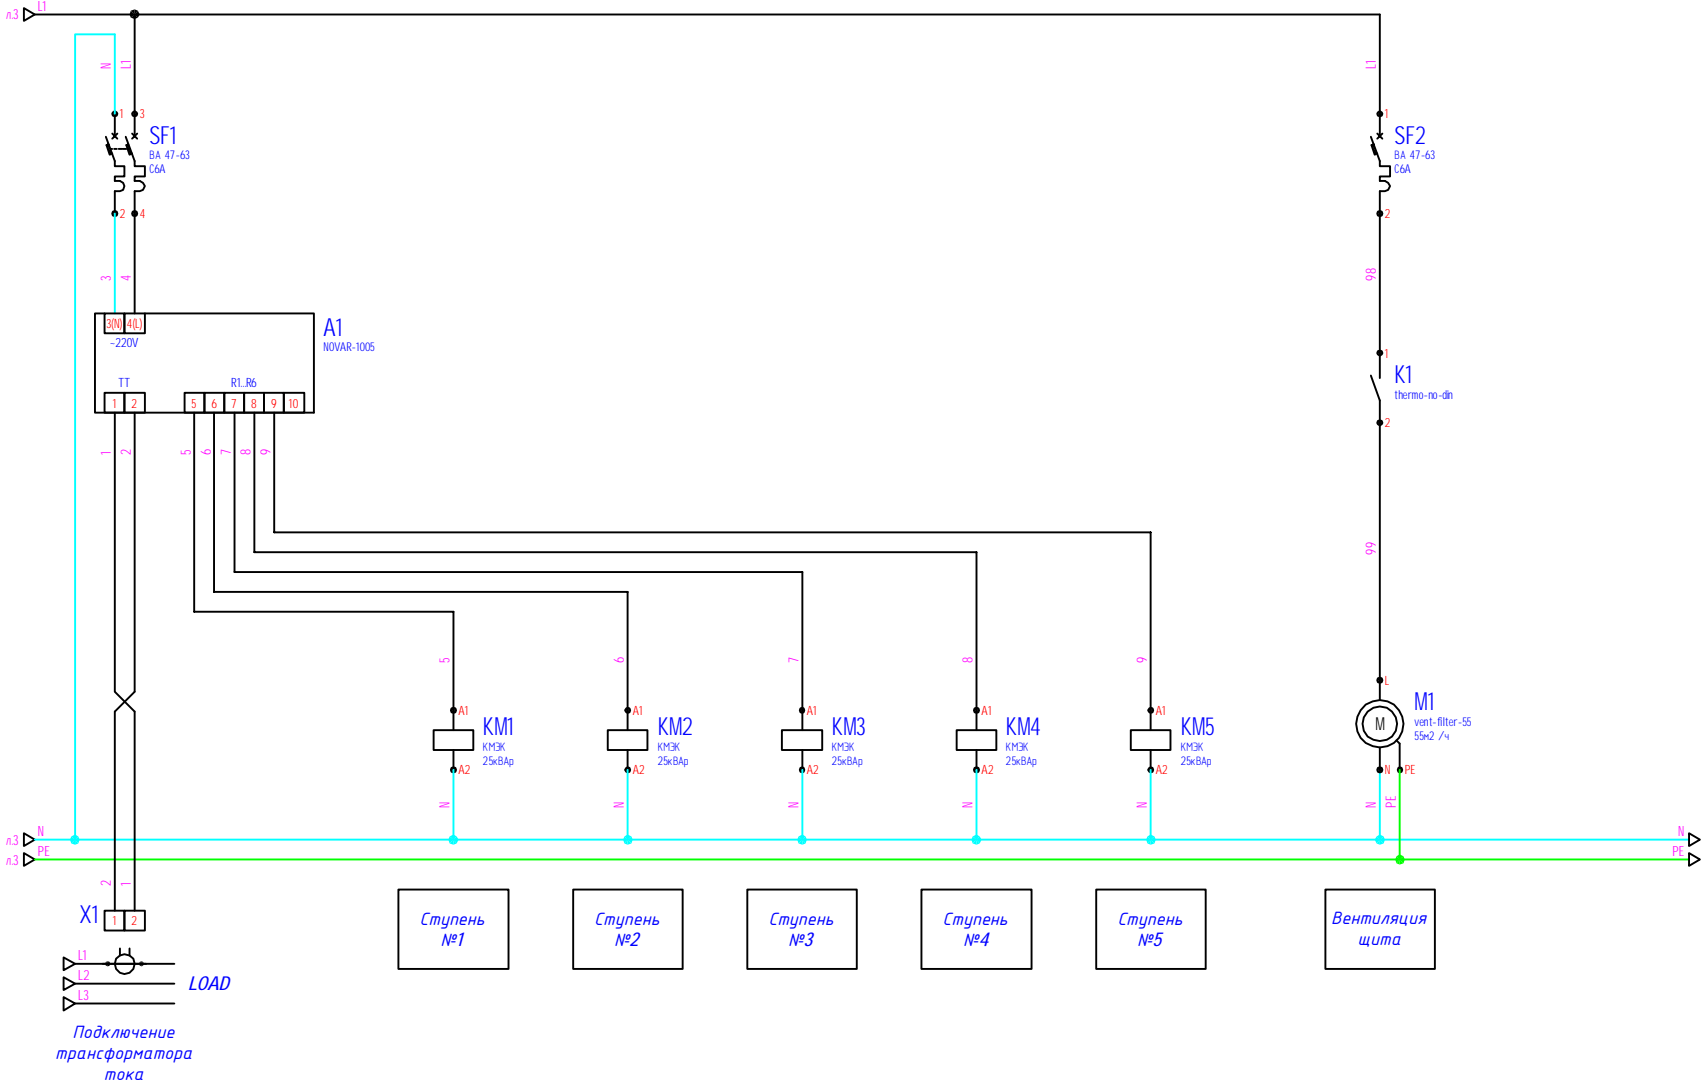

Изм.	Лист	№ Докум.	Подп.	Дата	УКРМ-ЕКФ-8570002.05	Лист 4

Инв. № подл.	Подп. и дата	Взам. инв. №	Инв. № дубл.	Подп. и дата	Справ. №	Перв. примен.	
<div style="display: flex; justify-content: space-around; align-items: center;"> <div style="text-align: center;"> <p>1320</p> <p>750</p> <p>ЩМП-132x75x30</p> </div> <div style="text-align: center;"> <p>300</p> </div> </div>							
Инв. №	Лист	№ Докум.	Подп.	Дата	УКРМ-ЕКФ-8570002.05		Лист 5