


Оператор Черевиченко С.В.
Телефон 094-949-62-43
Факс
Электронная почта sergeyvch@ukr.net


Наружная сцена 1 / Вид в плане

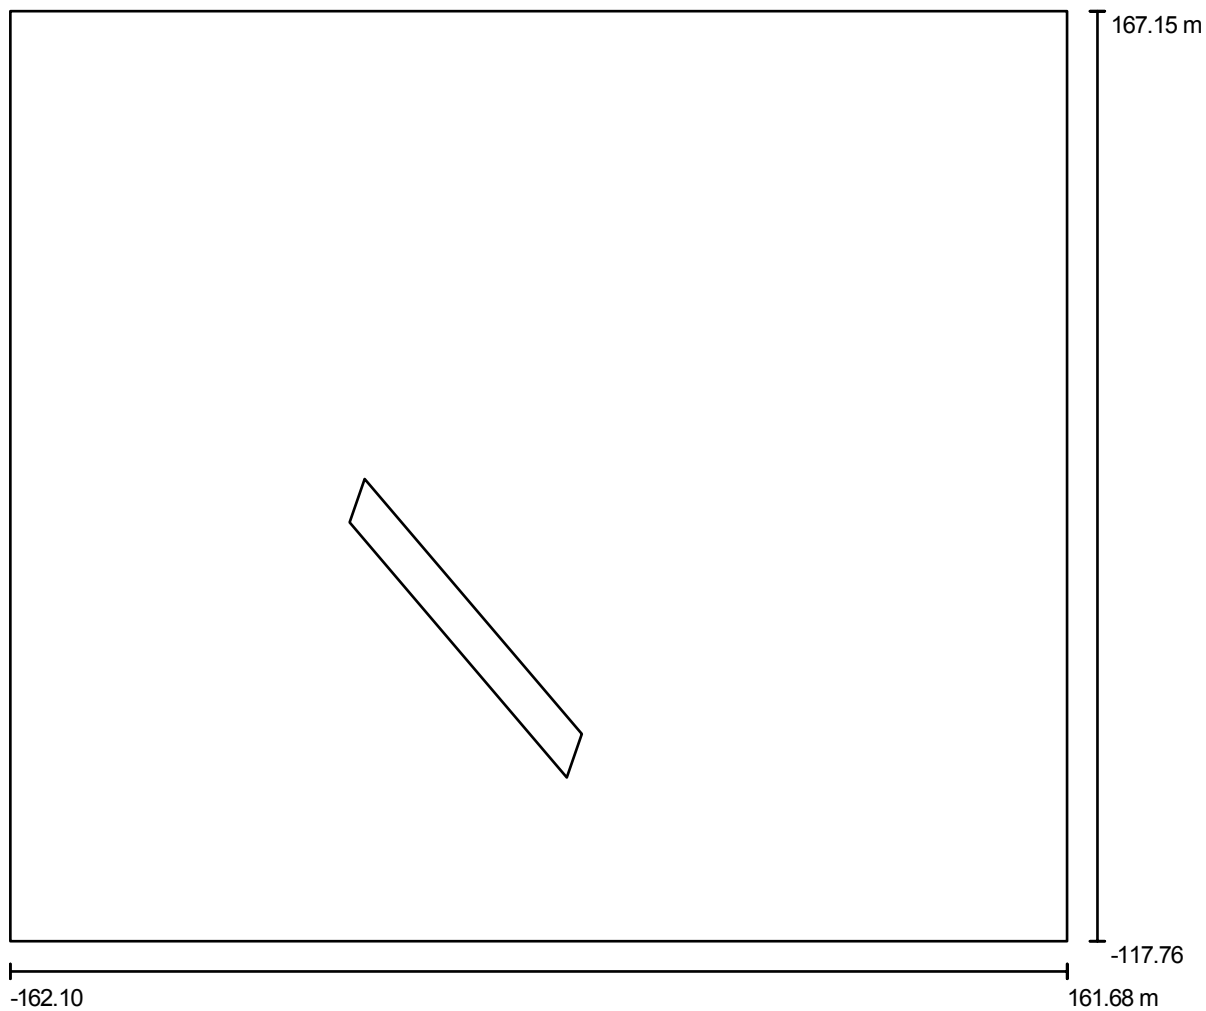

Масштаб 1 : 2315

Оператор Черевиченко С.В.
 Телефон 094-949-62-43
 Факс
 Электронная почта sergeyvch@ukr.net

Наружная сцена 1 / Светильники (план расположения)

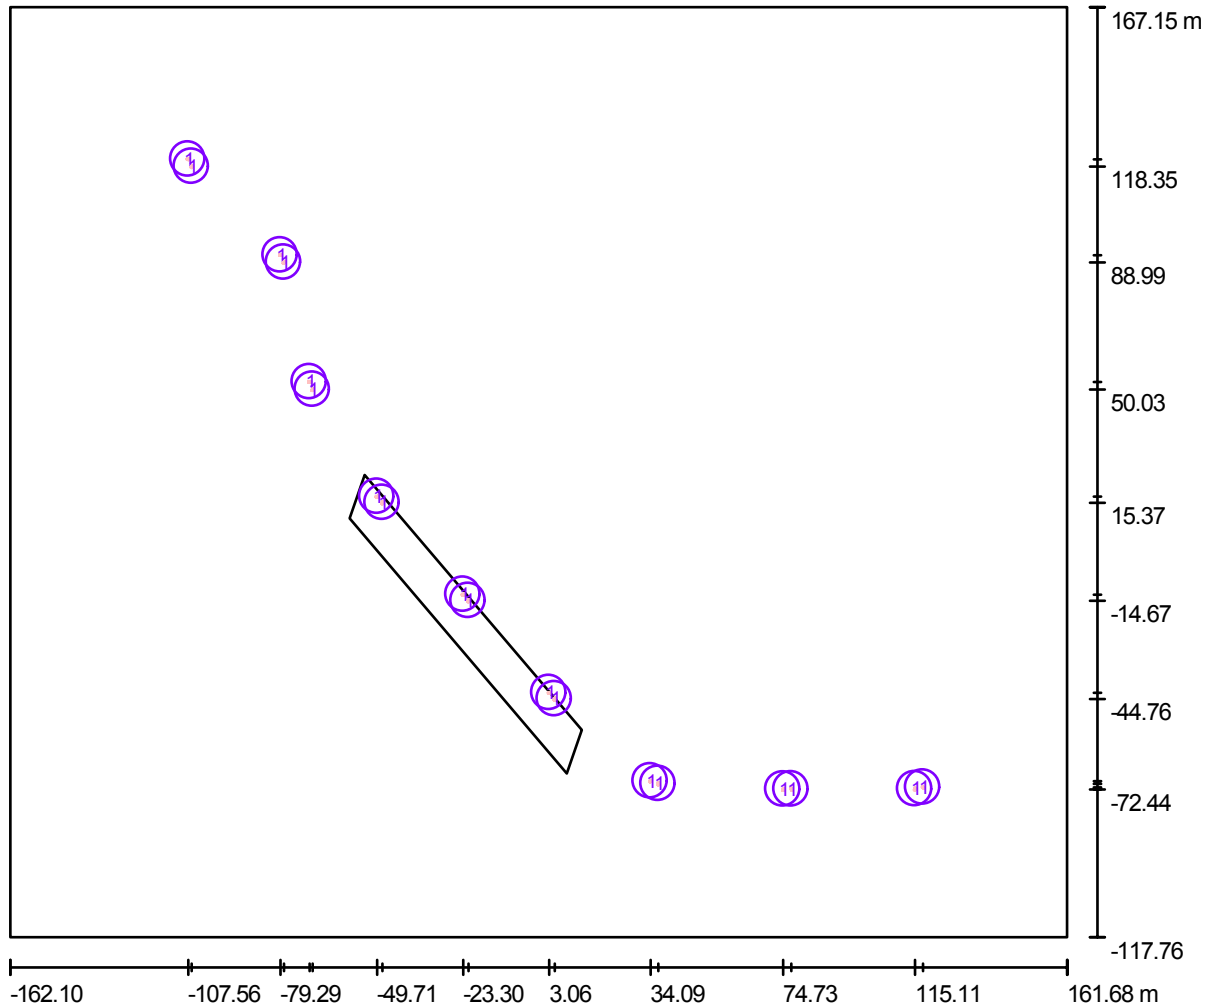


Масштаб 1 : 2315

Ведомость светильников

№	Шт.	Обозначение
1	18	ТОВ "ОСП Корпорація "Ватра Макет ЖКУ16У-250 Для вуличного освітлення


Оператор Черевиченко С.В.
Телефон 094-949-62-43
Факс
Электронная почта sergeyvch@ukr.net

Наружная сцена 1 / 3D - визуализация

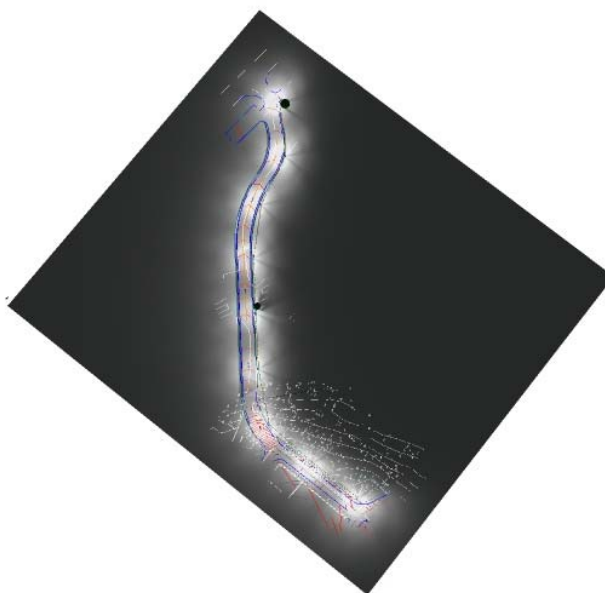

Оператор Черевиченко С.В.
Телефон 094-949-62-43
Факс
Электронная почта sergeyvch@ukr.net

Наружная сцена 1 / Фиктивные цвета - визуализация

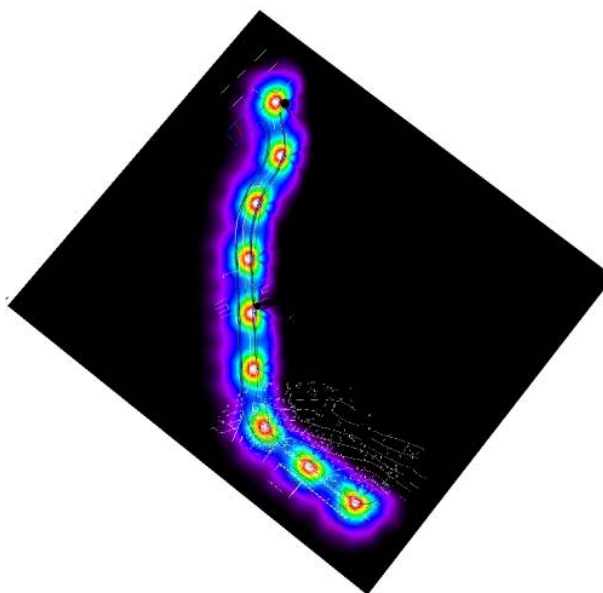


1 5 10 20 30 40 50 60 70

lx


Оператор Черевиченко С.В.
 Телефон 094-949-62-43
 Факс
 Электронная почта sergeyvch@ukr.net

Наружная сцена 1 / Элемент полов 1 / Поверхность 1 / Изолинии (E)

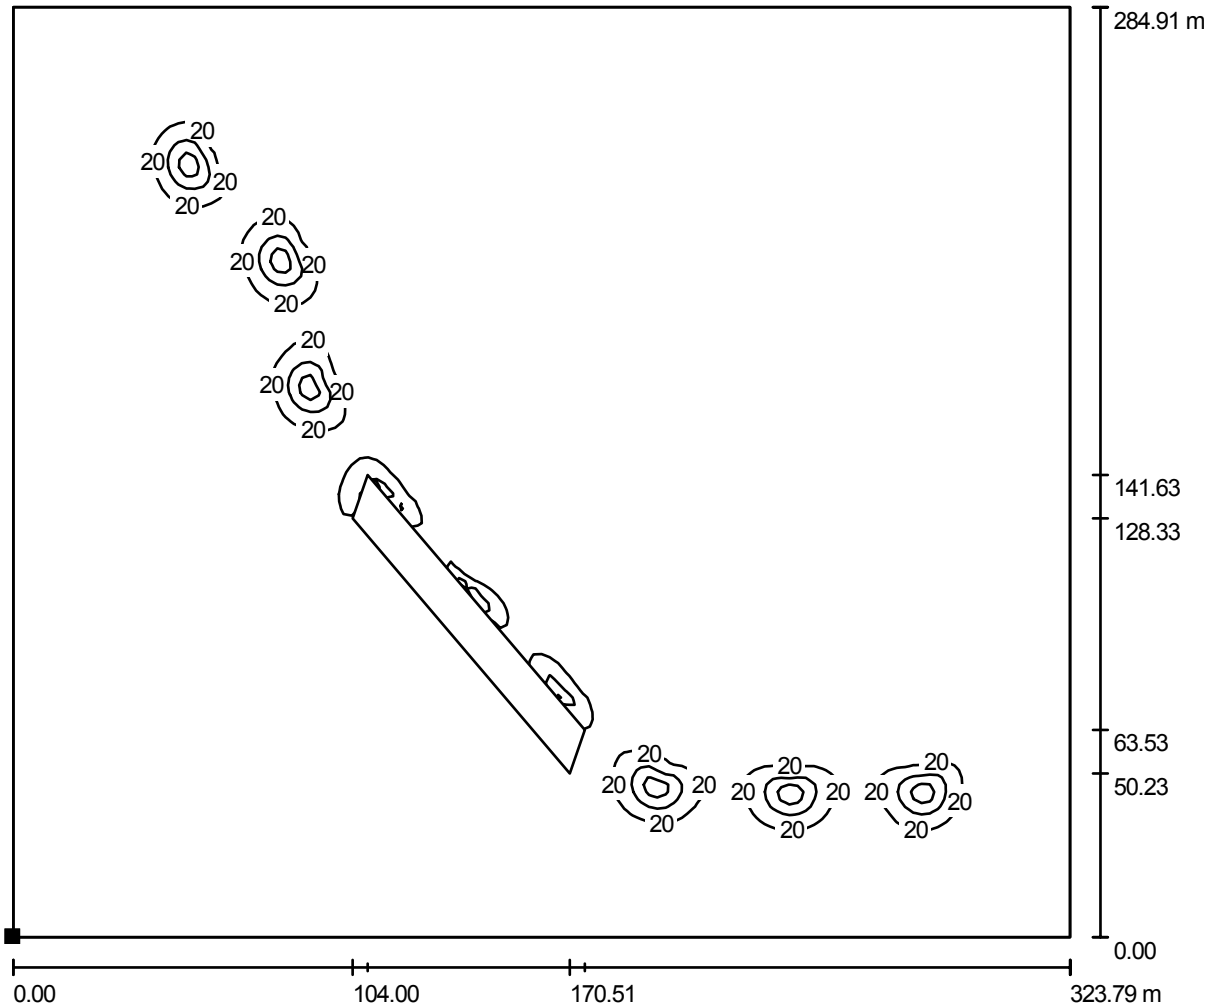

Значения в Lux, Масштаб 1 : 2315

Расположение поверхности
 снаружи:
 Выделенная точка:
 (-162.104 m, -117.758 m, 0.000 m)

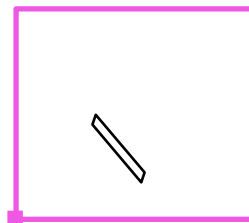


Растр: 128 x 128 Точки

E_{cp} [lx]	E_{min} [lx]	E_{max} [lx]	E_{min} / E_{cp}	E_{min} / E_{max}
2.67	0.00	76	0.000	0.000


Оператор Черевиченко С.В.
 Телефон 094-949-62-43
 Факс
 Электронная почта sergeyvch@ukr.net

Наружная сцена 1 / Элемент полов 1 / Поверхность 1 / Изолинии (L)

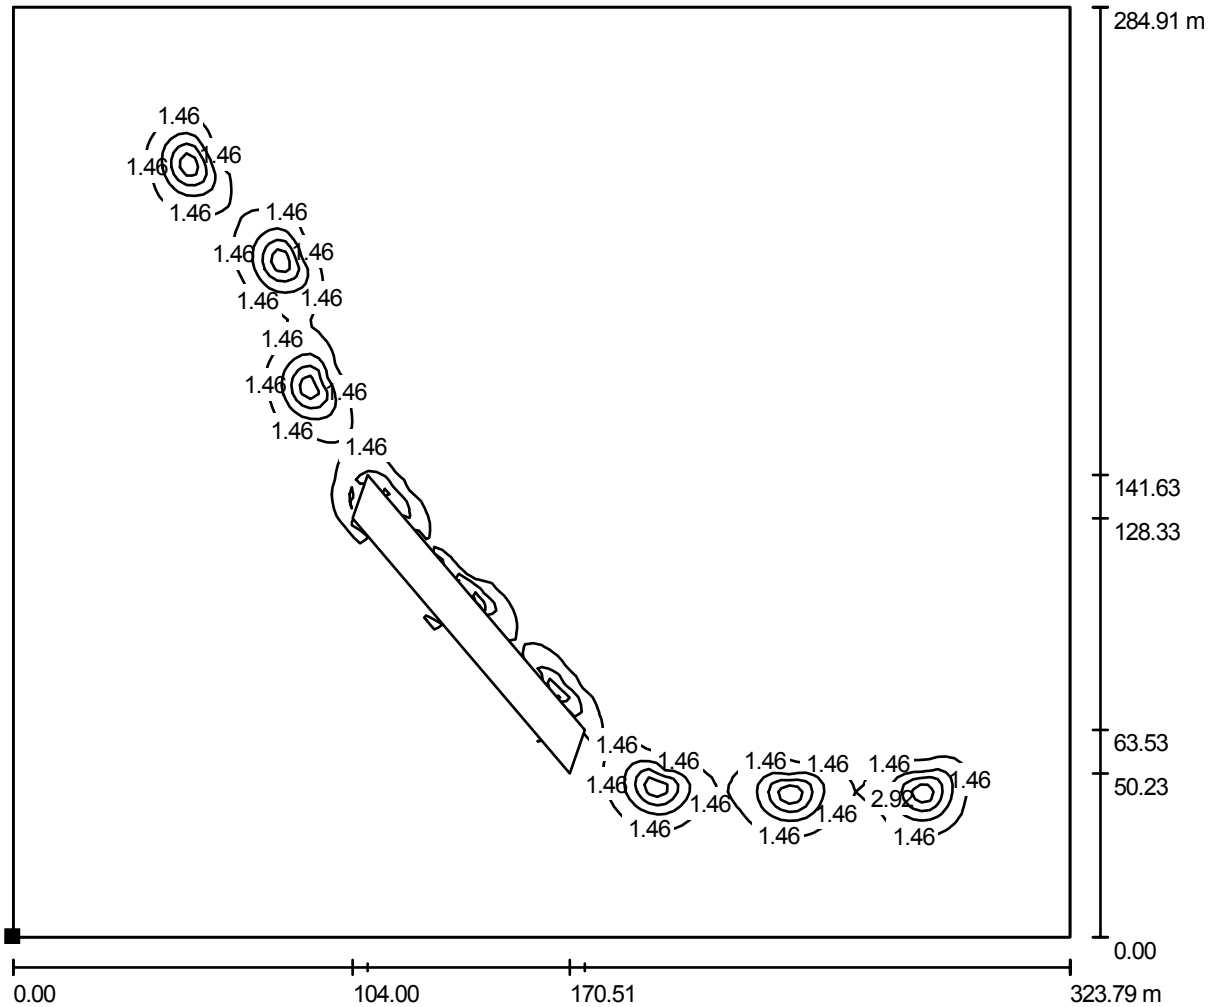

Значения в Candela/m², Масштаб 1 : 2315

Расположение поверхности
 снаружи:
 Выделенная точка:
 (-162.104 m, -117.758 m, 0.000 m)

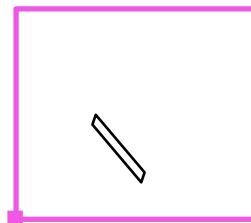

Растр: 128 x 128 Точки


L_{cp} [cd/m²]
 0.26

L_{min} [cd/m²]
 0.00

L_{max} [cd/m²]
 7.30


Оператор Черевиченко С.В.
 Телефон 094-949-62-43
 Факс
 Электронная почта sergeyvch@ukr.net

Наружная сцена 1 / Элемент полов 2 / Поверхность 1 / Изолинии (E)

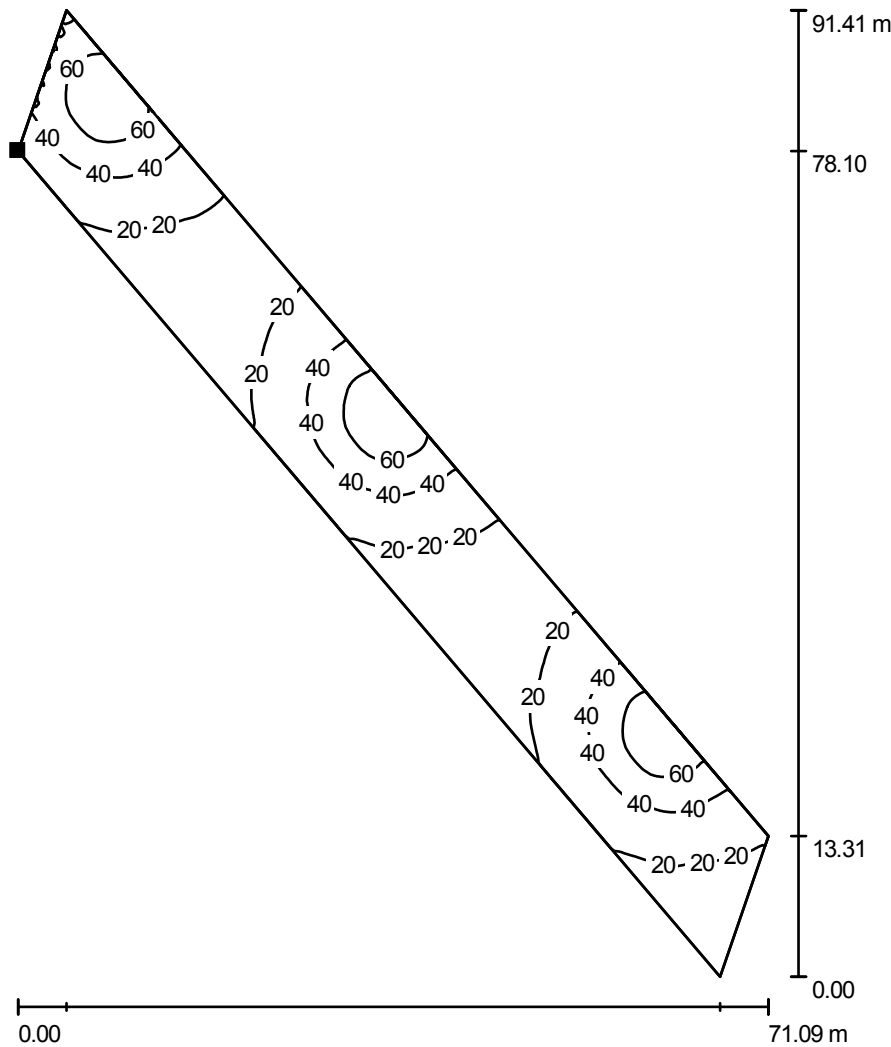

Значения в Lux, Масштаб 1 : 715

Расположение поверхности
 снаружи:
 Выделенная точка:
 (-58.103 m, 10.571 m, 0.000 m)

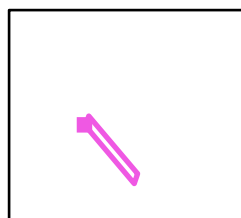


Растр: 128 x 64 Точки

E_{cp} [lx]	E_{min} [lx]	E_{max} [lx]	E_{min} / E_{cp}	E_{min} / E_{max}
31	7.58	80	0.245	0.095


Оператор Черевиченко С.В.
 Телефон 094-949-62-43
 Факс
 Электронная почта sergeyvch@ukr.net

Наружная сцена 1 / Элемент полов 2 / Поверхность 1 / Изолинии (L)

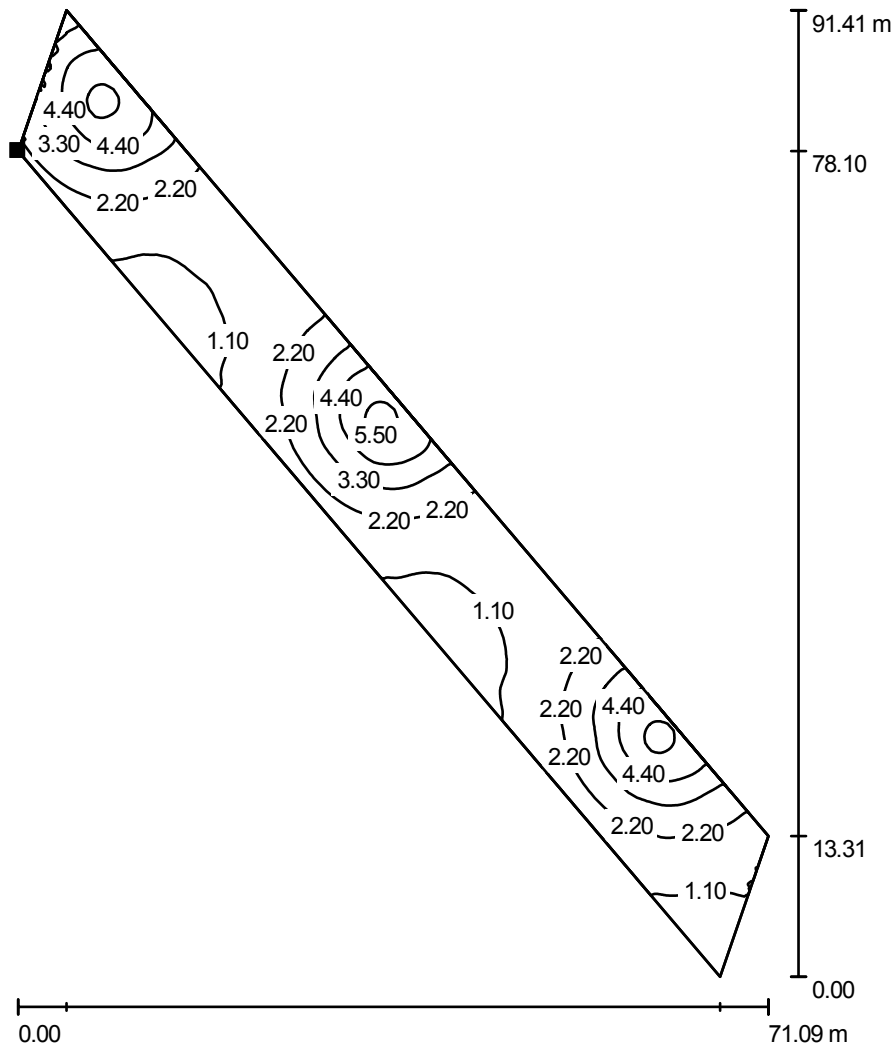

Значения в Candela/m², Масштаб 1 : 715

Расположение поверхности
 снаружи:
 Выделенная точка:
 (-58.103 m, 10.571 m, 0.000 m)

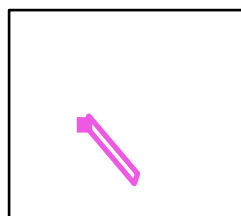

Растр: 128 x 64 Точки

L_{cp} [cd/m²]
 2.37

L_{min} [cd/m²]
 0.58

L_{max} [cd/m²]
 6.10