


**Вид А**  
**(повернуто)**

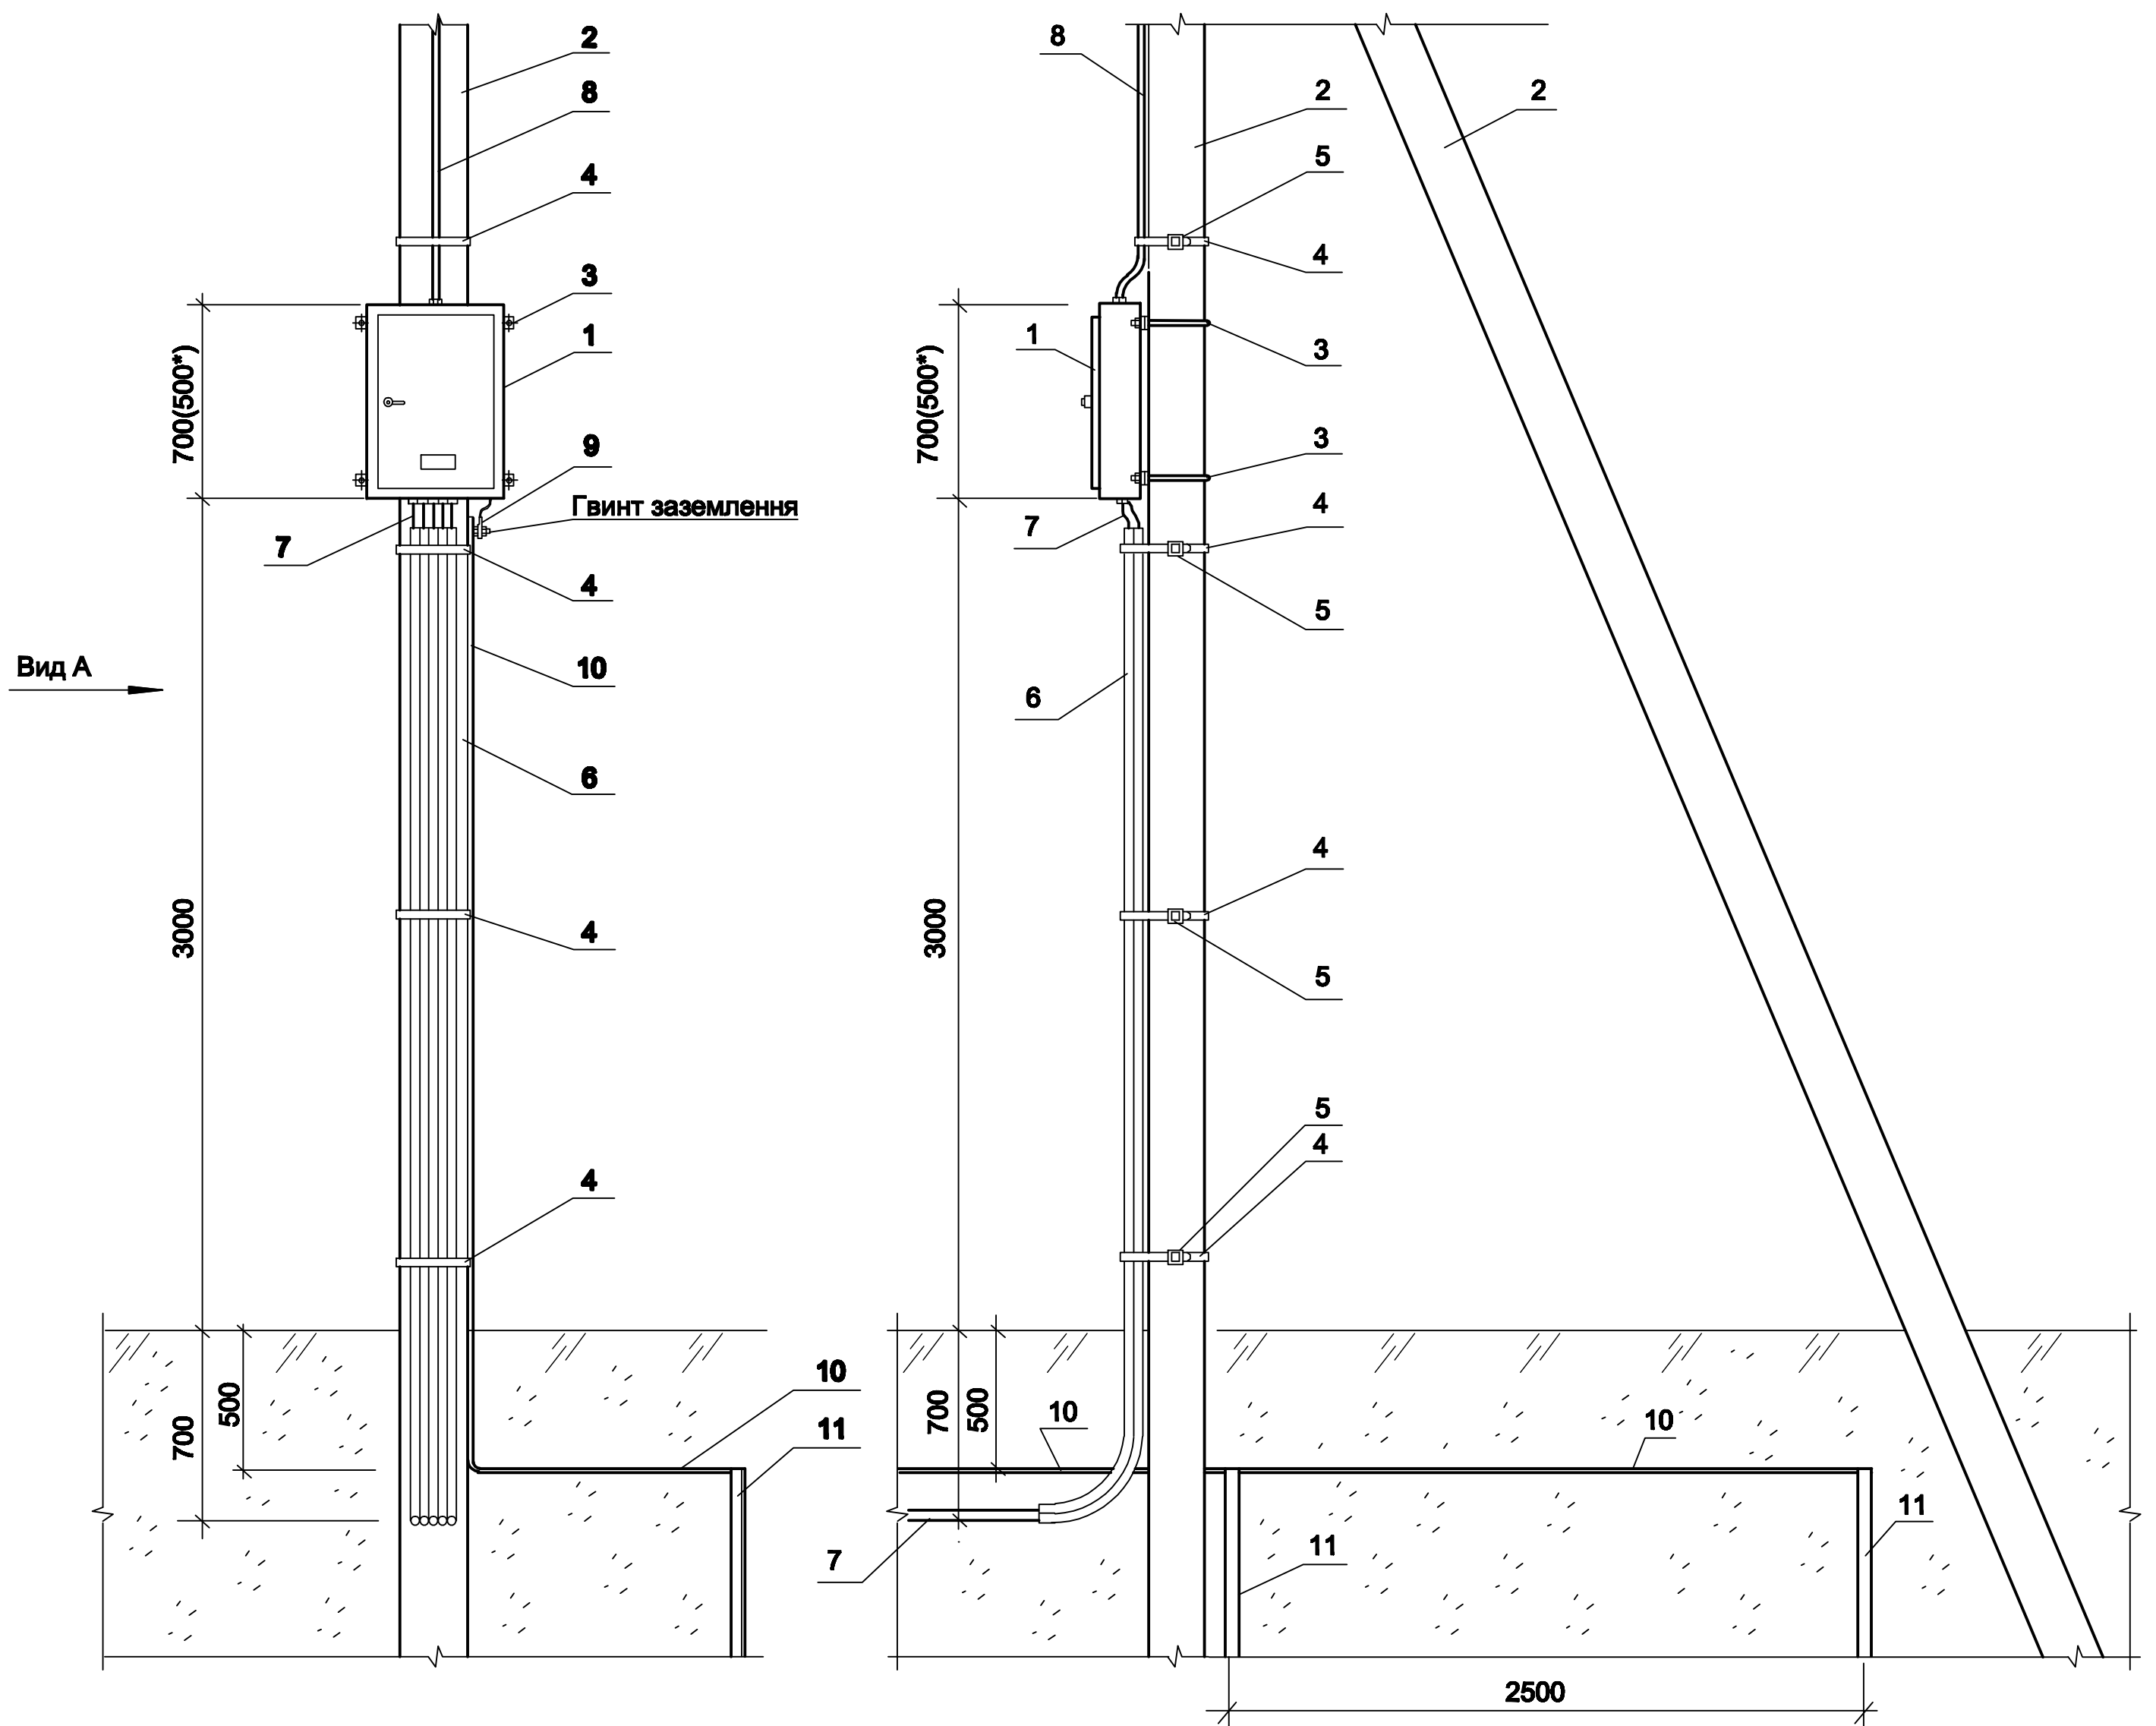

1. \* - для ПР1 (ПР11Д-3067-54У3.1).
2. Вузол 4 відгалудження на ПР1 (ПР2) див. аркуш 7.
3. Заземлюючий пристрій повторного заземлення нульового проводу та захисту від атмосферних перенапруг виконати по серії 5.407-11.


Поз.	Найменування	Один. випіру	Кільк.	Примітки
1	Розподільний пункт ПР11Д-3085А-ІР54УЗ.1 (ПР11Д-3067-54УЗ.1*)	шт.	1	ПР2(ПР1)
2	Стійка залізобетонна СВ 105-3,6	шт.	2	
3	Хомут Х21 серія 3.407.1-136.25.03 арк.95	шт.	2	
4	Стальна стрічка F207	м	8	
5	Бугель NB20	шт.	8	
6	Труба ПВХ діаметром 40 мм код 63920	м	36	(18")
7	Кабель АВВГнг 4х16 (на всі ж/будинки)	м	1200	
8	Кабель АВВГнг 4х95 (АВВГ 4х70")	м	6	(6")
9	Заземлюючий провідник МГ16 ТУ16-705.466-87	м	1	
10	Штаба 40х4 мм ГОСТ103-76	м	12	
11	Сталь кутова 50х50х5 мм ГОСТ8509-93	м	7,5	


