Данные питающей сети		
Шинопровод Распред. пункт	Тип Iн, А Расцепитель,А	
	Тип, напряжение, сечение (шинопровода) Расчетный ток,А Установленная мощность, кВт	
Пусковой аппарат отходящей линии	Тип Iн, А Расцепитель, А	
Марка и сечение проводника	Маркировка или длина участка земли	
Пусковой аппарат	Тип Iн, А Расцепитель автомата уставка, А Нагревательный элемент теплового реле, А	
Марка и сечение проводника	Маркировка или длина участка земли	

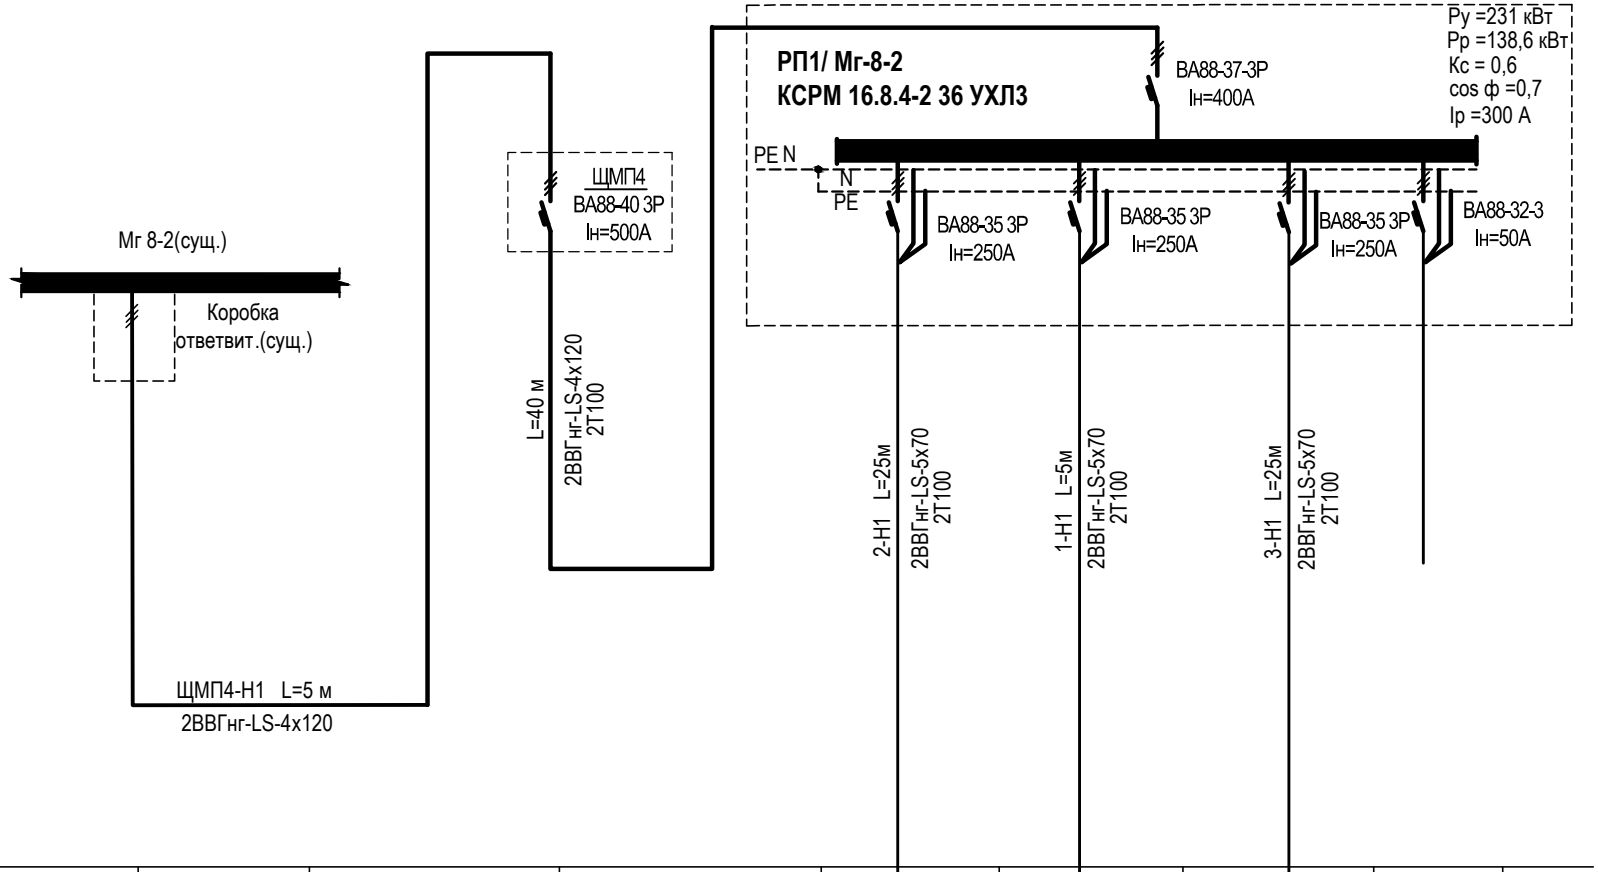

Электроприемник	Условное обозначение									
	Номер по плану					2	1	3		
	cos φ / td φ					0,7/1,02	0,7/1,02	0,7/1,02		
	Sн кВА / Рн кВт					110 / 77	110 / 77	110 / 77		
	Iн, А — номинальный					166,66	166,66	166,66		
	Iн, А — пусковой									
	Наименование механизма					5-ти осевой обрабатывающий центр TRIMLL VF 4525	5-ти осевой обрабатывающий центр TRIMLL VF 4535	5-ти осевой обрабатывающий центр TRIMLL VF 4525	Резерв	

. инв. N