



Межа балансової належності та експлуатаційної відповідальності **Споживача** ПП \_\_\_\_\_ та **Основного Споживача** ТзОВ \_\_\_\_\_ в точці приєднання до ПЛ-10кВ Л \_\_\_\_\_ на оп.№ \_\_\_\_\_

ТП-10/0,4 кВ 2х630кВА (проектована)

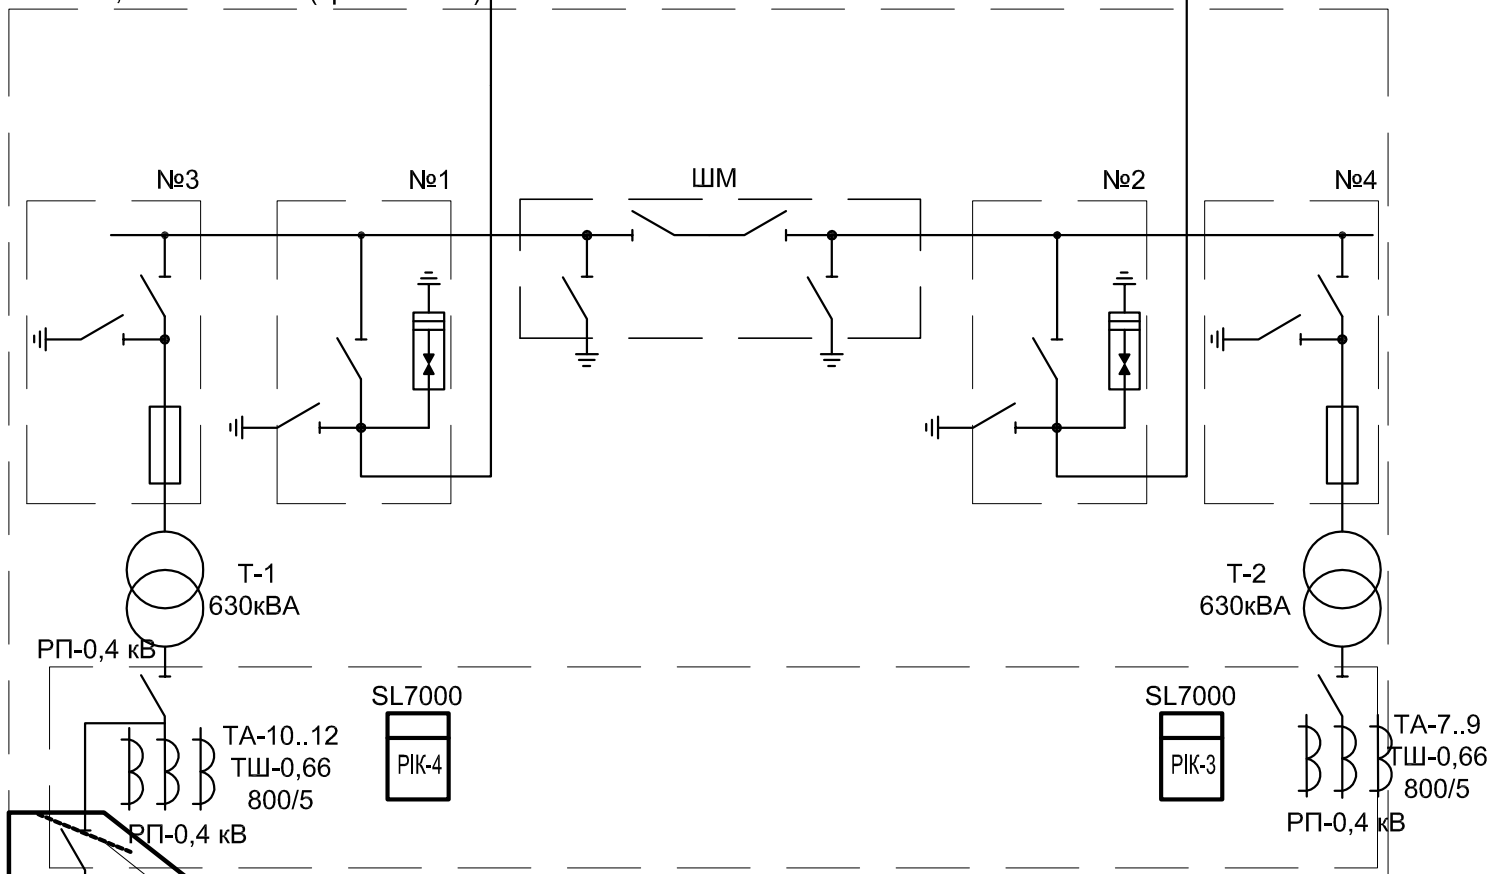

**Розрахункове навантаження ТП (проектованого) -  $P_p=450\text{кВт}$**

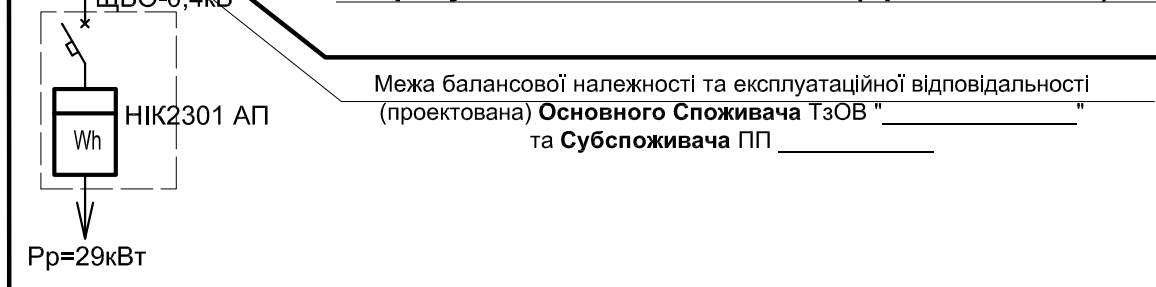

Межа балансової належності та експлуатаційної відповідальності (проектована) **Основного Споживача** ТзОВ "\_\_\_\_\_" та **Субспоживача** ПП \_\_\_\_\_