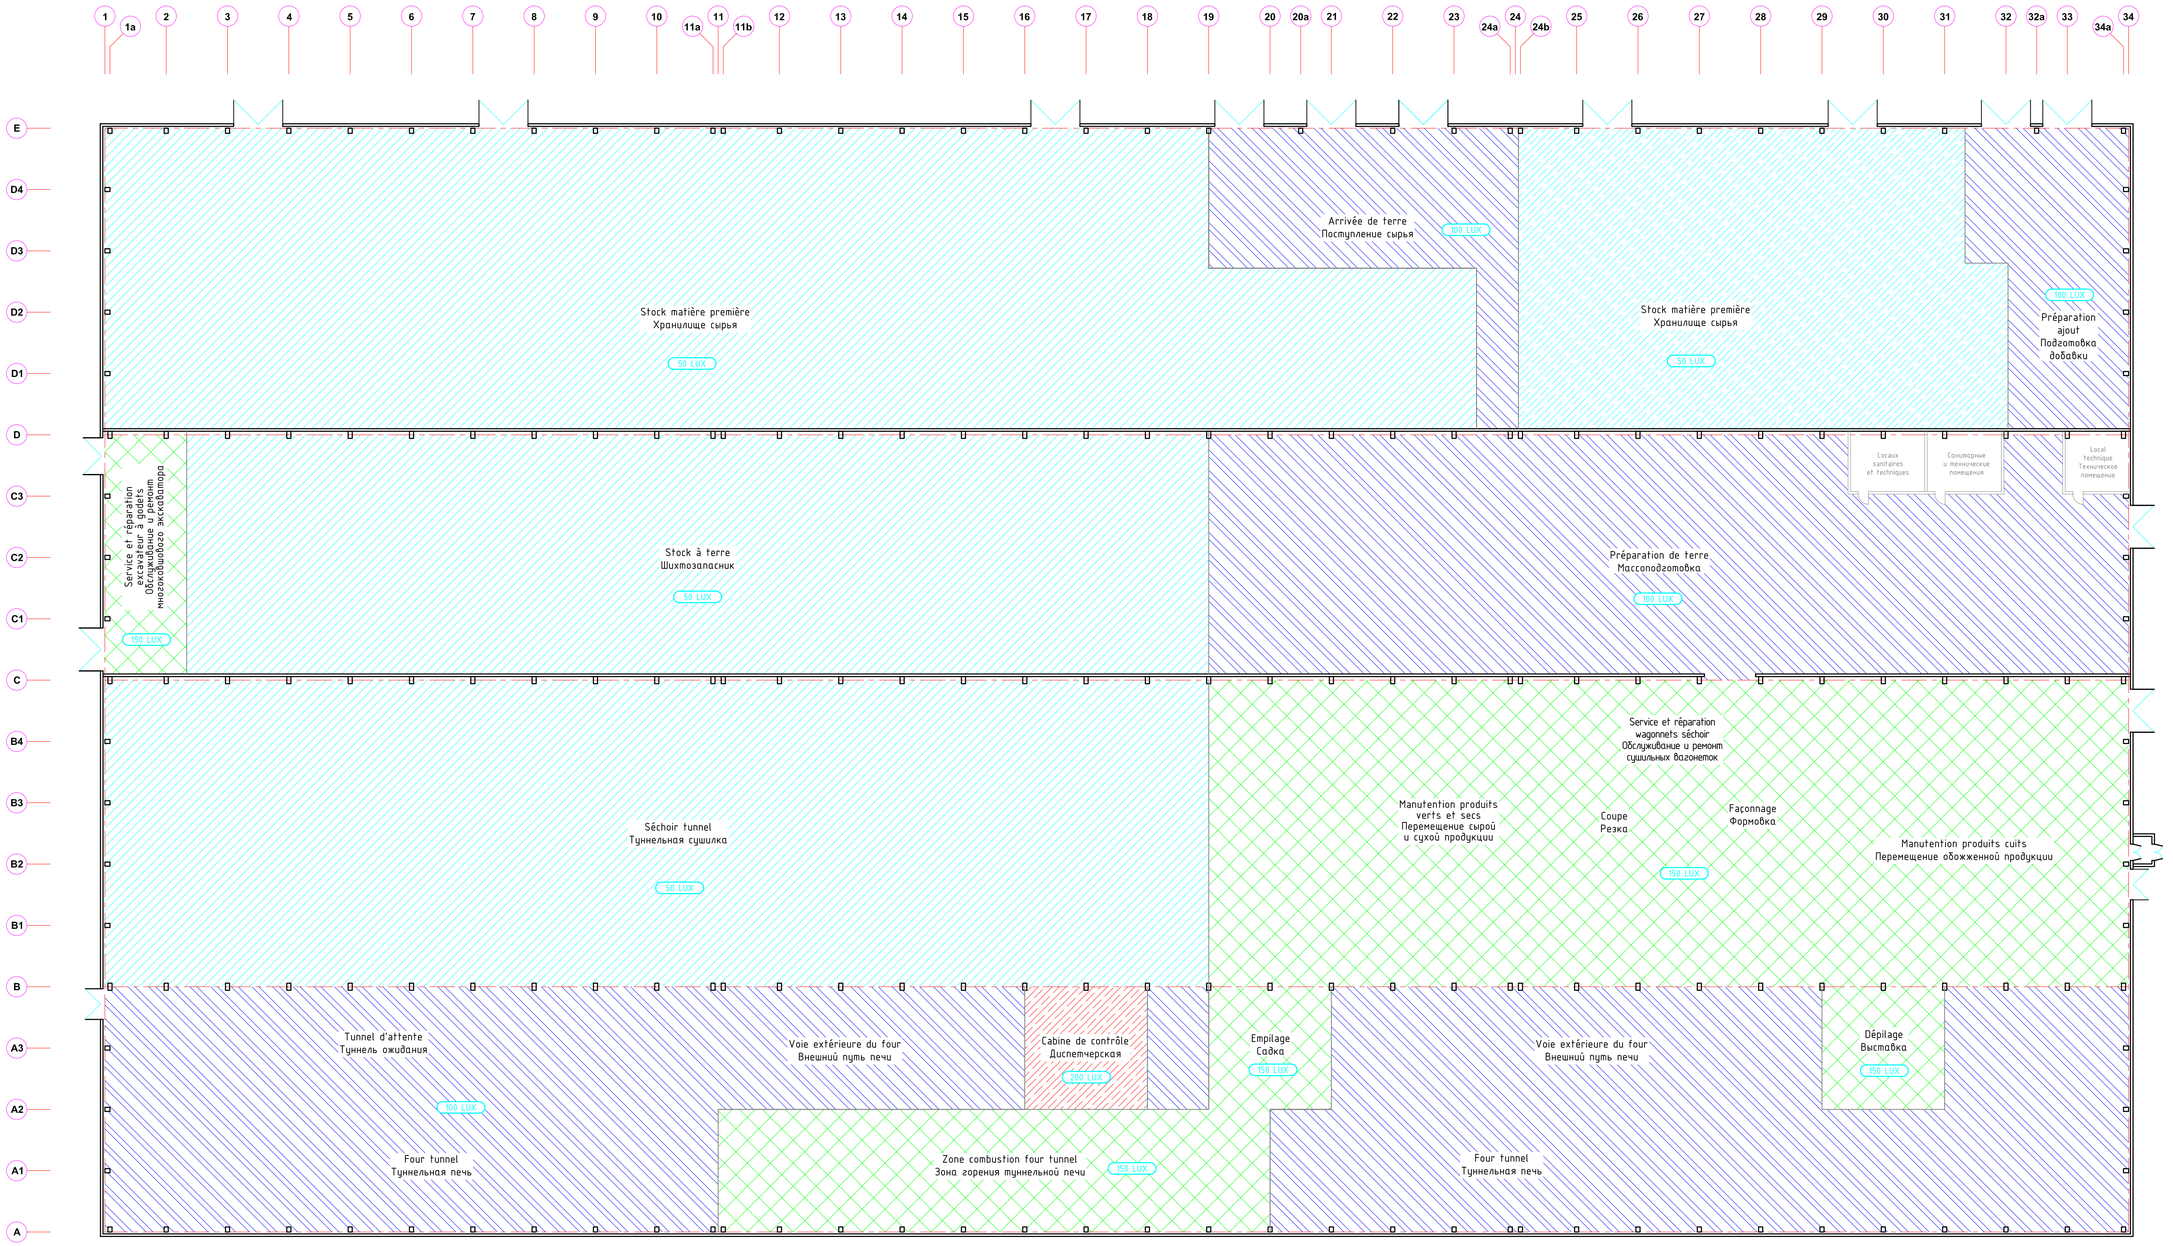

1. Spécification technique pour les niveaux d'éclairage - 00.080.991.

1. Технические требования на уровни освещенности - 00.080.991.

Ind. Инд.	Modification Изменения	Nom Разраб.	Date Дата
A	Mise à jour / Пересмотр	Вдовин	05/09/08

SAVTEK

Contrat № Контракт № 0303/084

00.080.A

NIVEAUX D'ECLAIRAGE.
Plan guide.
УРОВНИ ОСВЕЩЕННОСТИ.
Чертеж техзадания.

Piccinini Impianti

		Sign. Подп.	Date Дата
Dessinateur Разраб.	А.Демин		25.04.08
Contr. Пров.	М.Вдовин		
Contr. techn. Т. контр.			
Contr. norm. Н. контр.			
Resp. Утв.	Ж.Теста		

Lettre Лит.	Masse Масса	Echelle Масшт.
	-	1:300
Folio Лист	Folios Листов	1

Ce plan ne peut être reproduit ou communiqué à des tiers sans l'autorisation expresse d'INKERAM
Этот чертеж не может быть воспроизведен или передан третьим лицам без особого разрешения фирмы ИНКЕРАМ

ИНКЕРАМ
инженерная компания
117418 МОСКВА НАХИМОВСКИЙ пр-т
47, 3й этаж - оф. 322
Тел. : +7 495 125 82 50, +7 495 125 64 12
+7 495 125 64 13, +7 495 125 64 14
Факс : +7 495 120 32 92, +7 495 125 64 20
inkeram@caravan.ru - http://www.inkeram.ru

Format Формат A1