


-----------------------------	------------------------------------	--------------------------	-----------------------------	------------------------------------	--------------------------	-----------------------------	------------------------------------	--------------------------

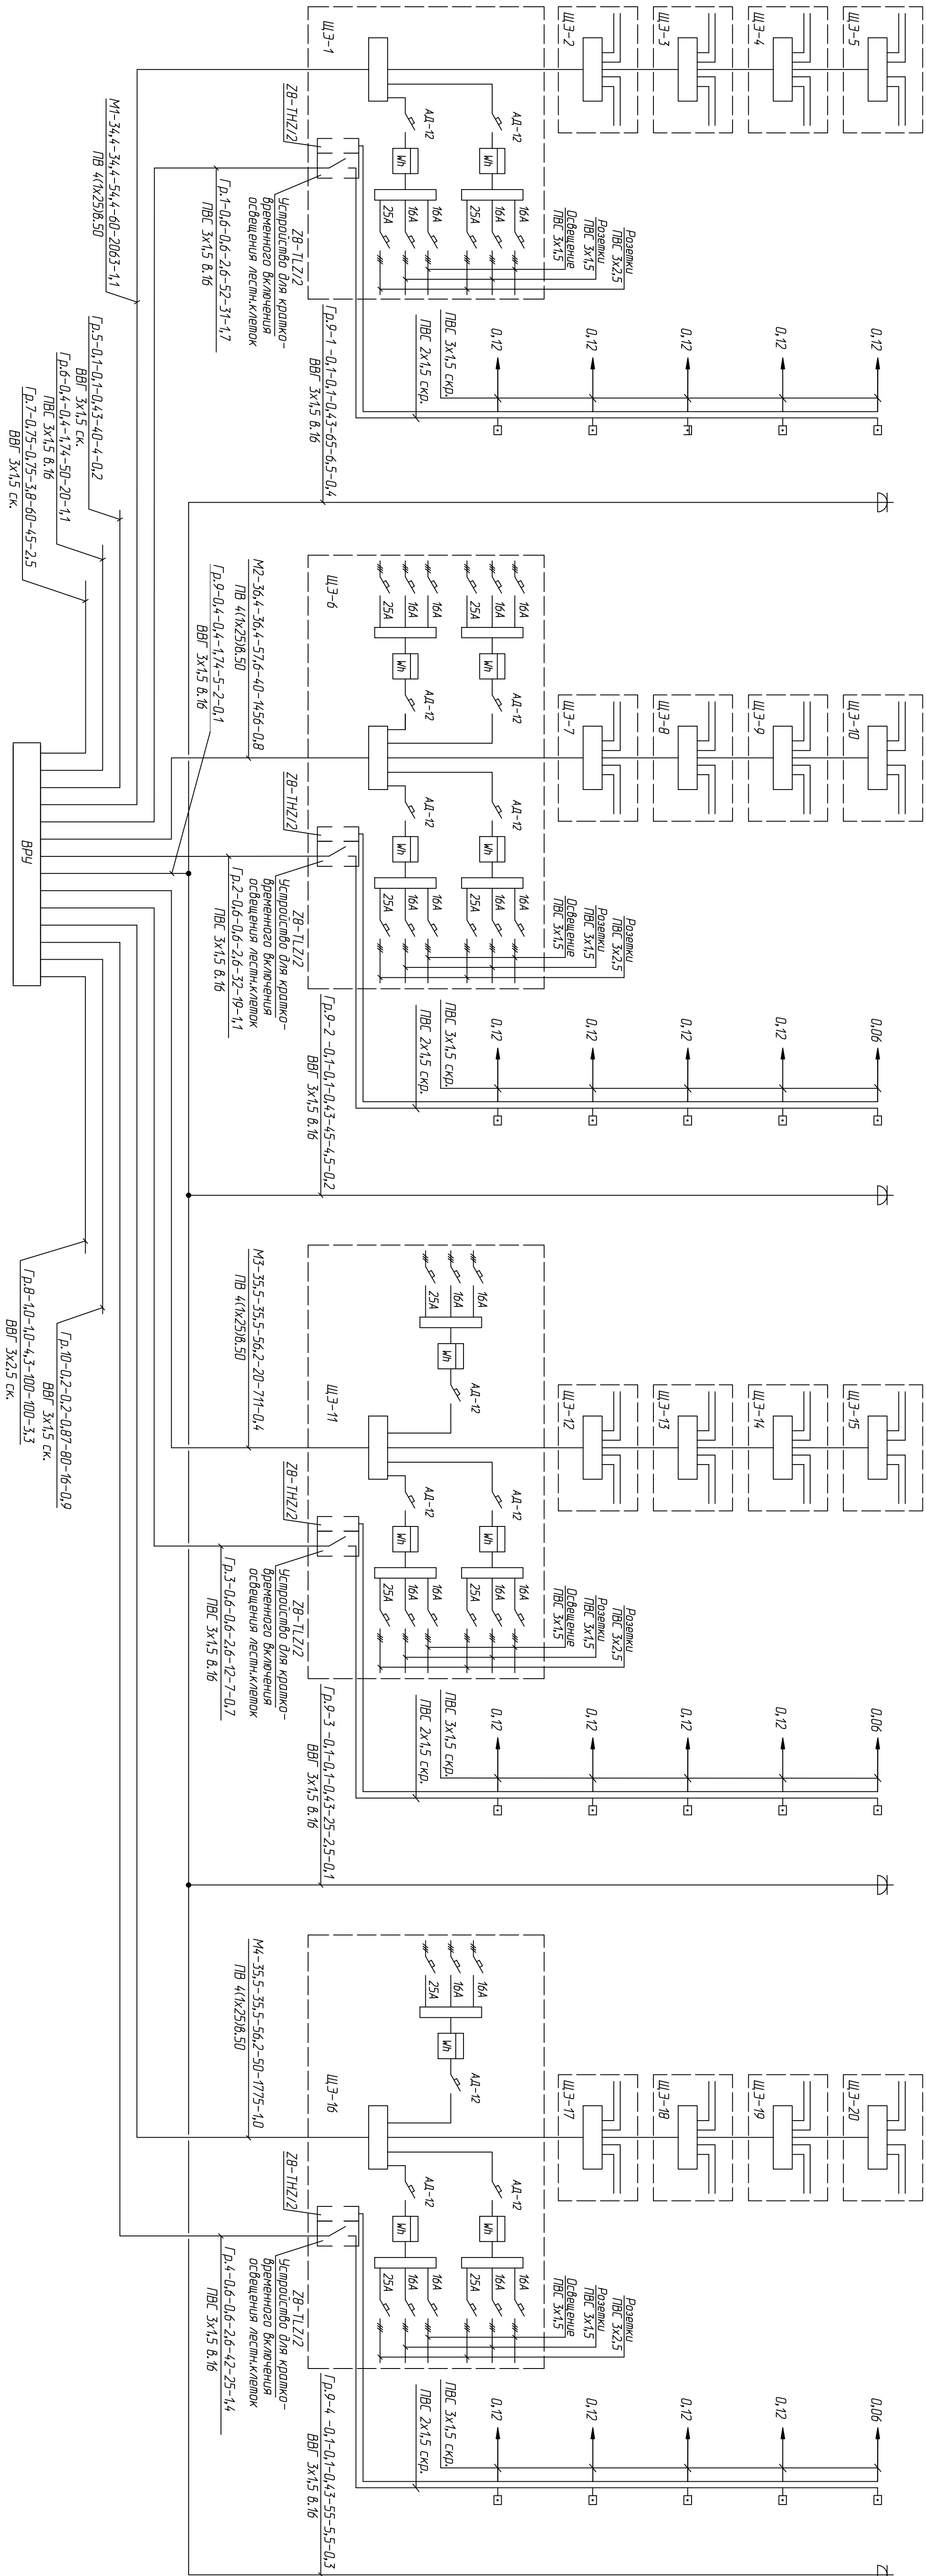

Марка провода					Способ прокладки и Ø труб

Расчетная схема
электроустановки напорного