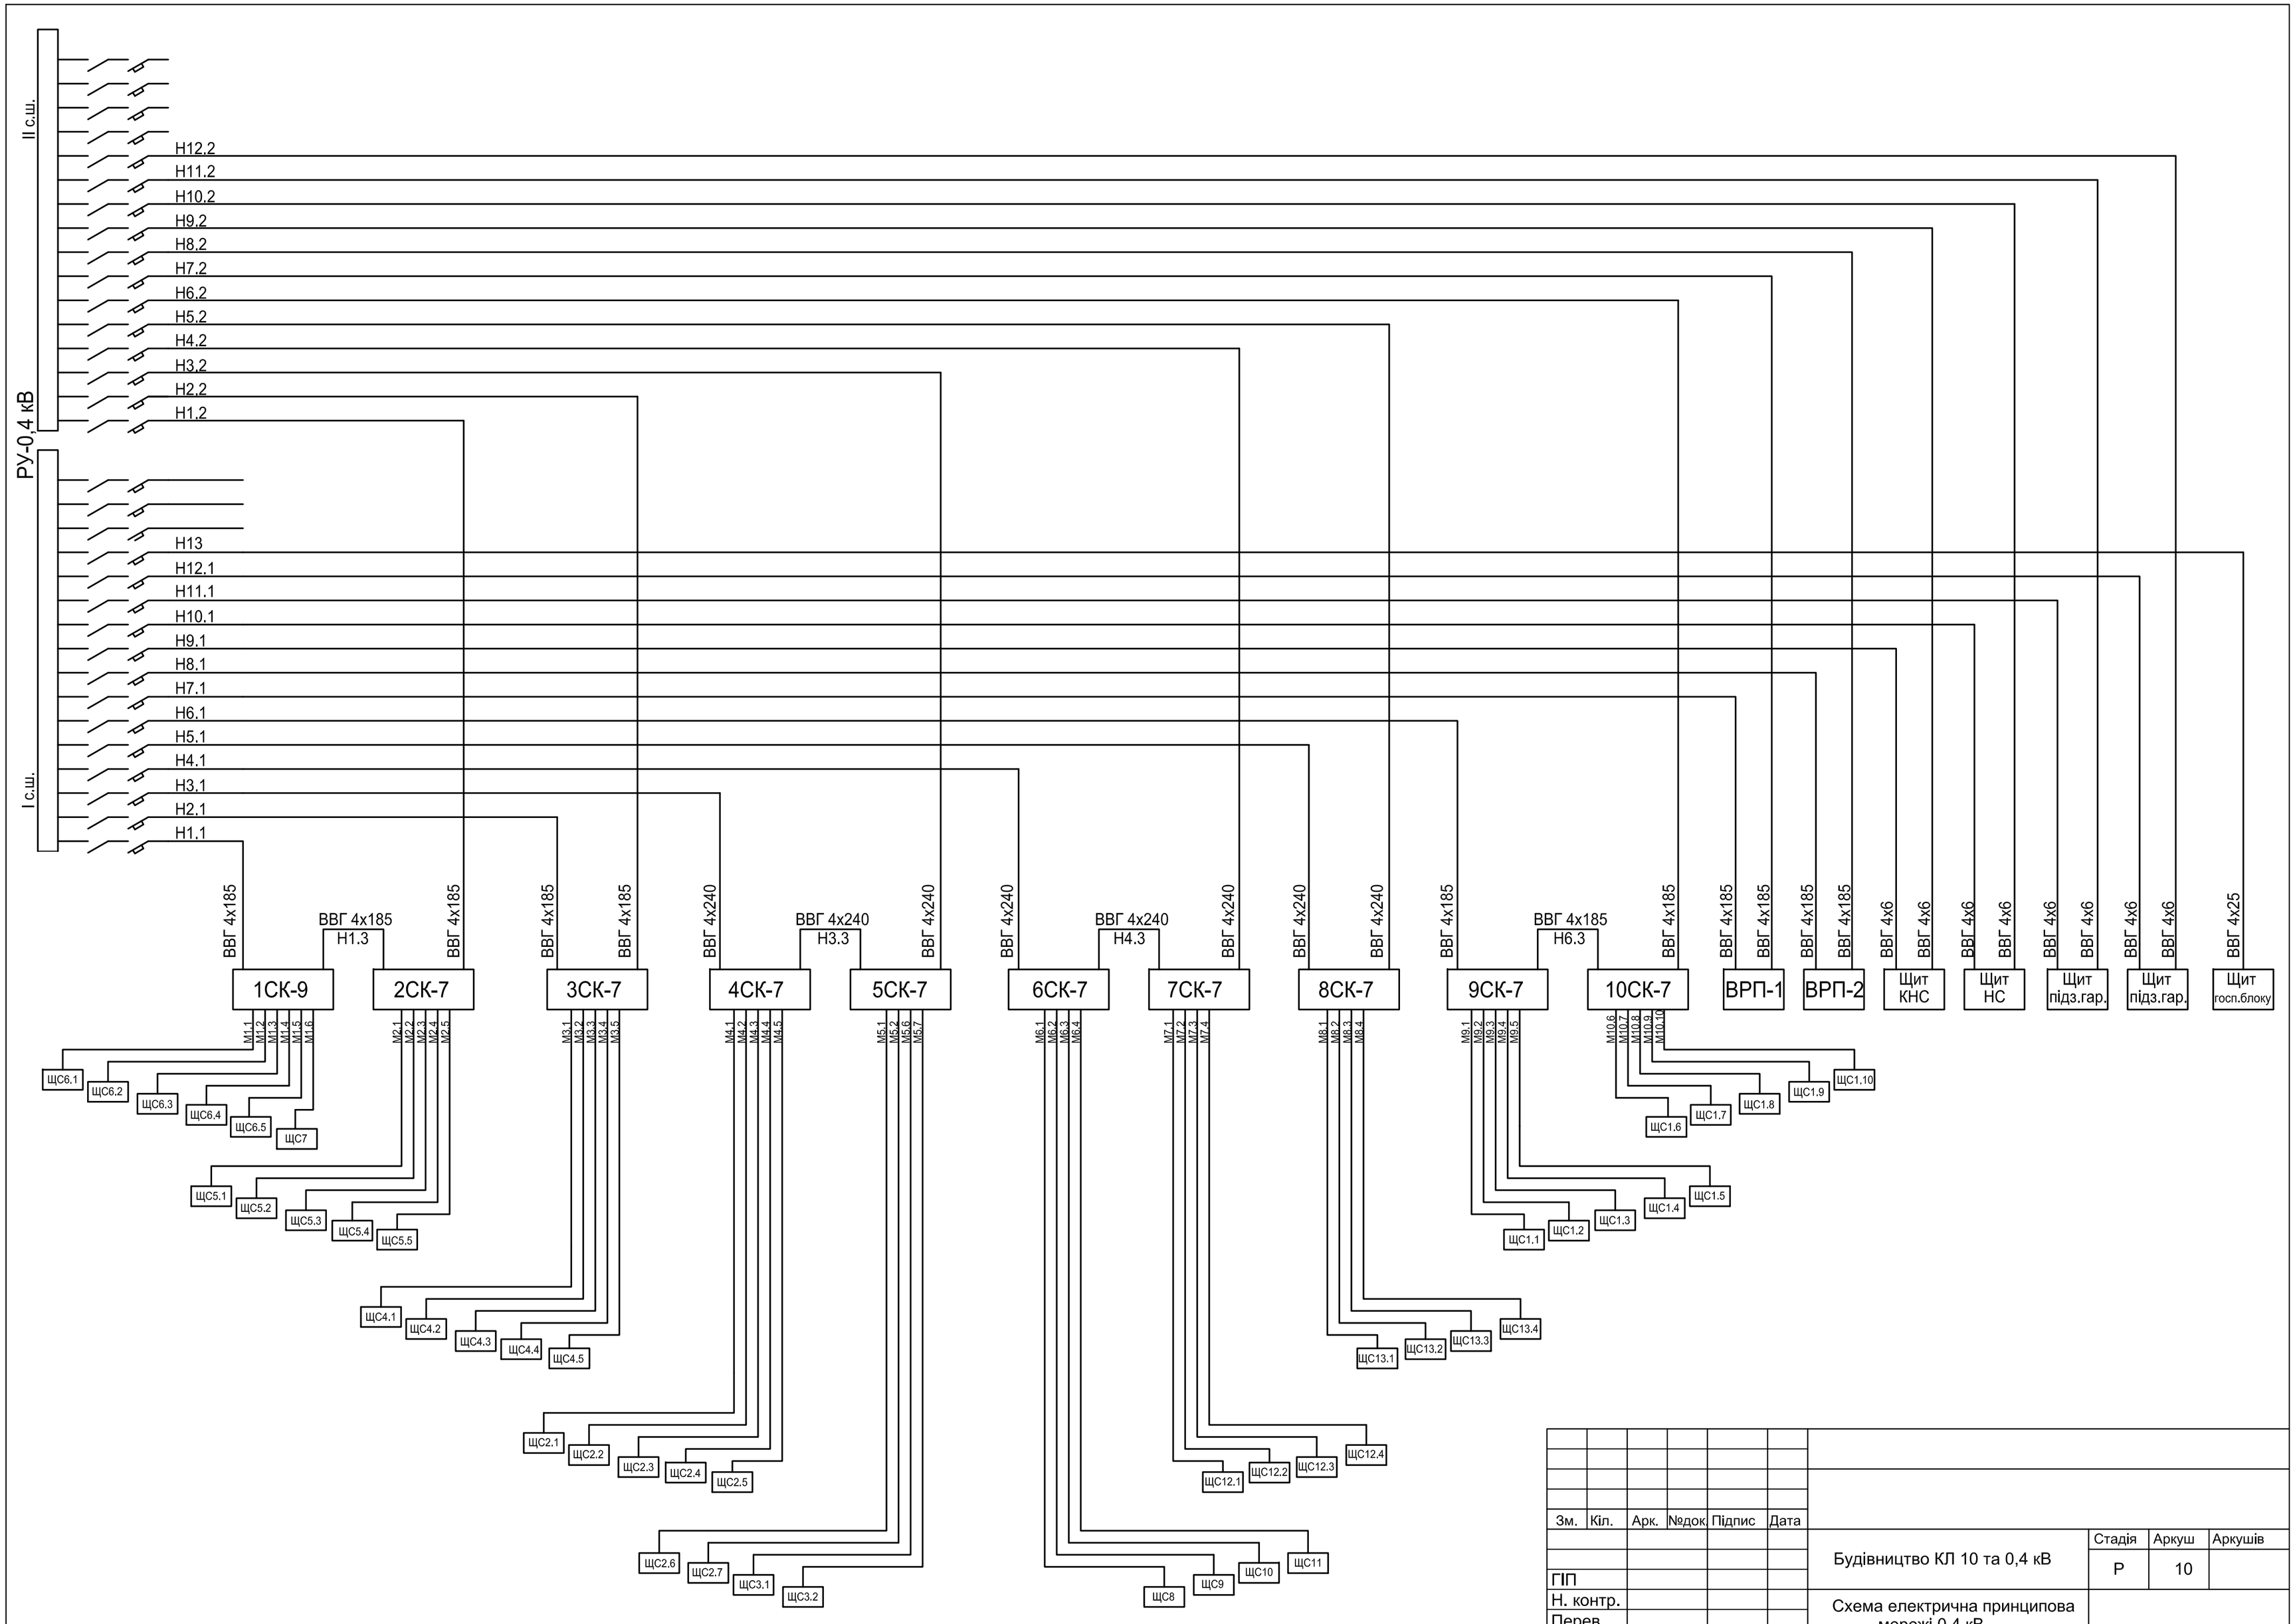

Зм.	Кіл.	Арк.	№док	Підпис	Дата			
						Будівництво КЛ 10 та 0,4 кВ	Стадія	Аркуш	Аркушів
ГІП							Р	10	
Н. контр.						Схема електрична принципова мережі 0,4 кВ			
Перев.									
Викон.									