


Фрагмент розрізу 1-1  
(підключення панікадила)

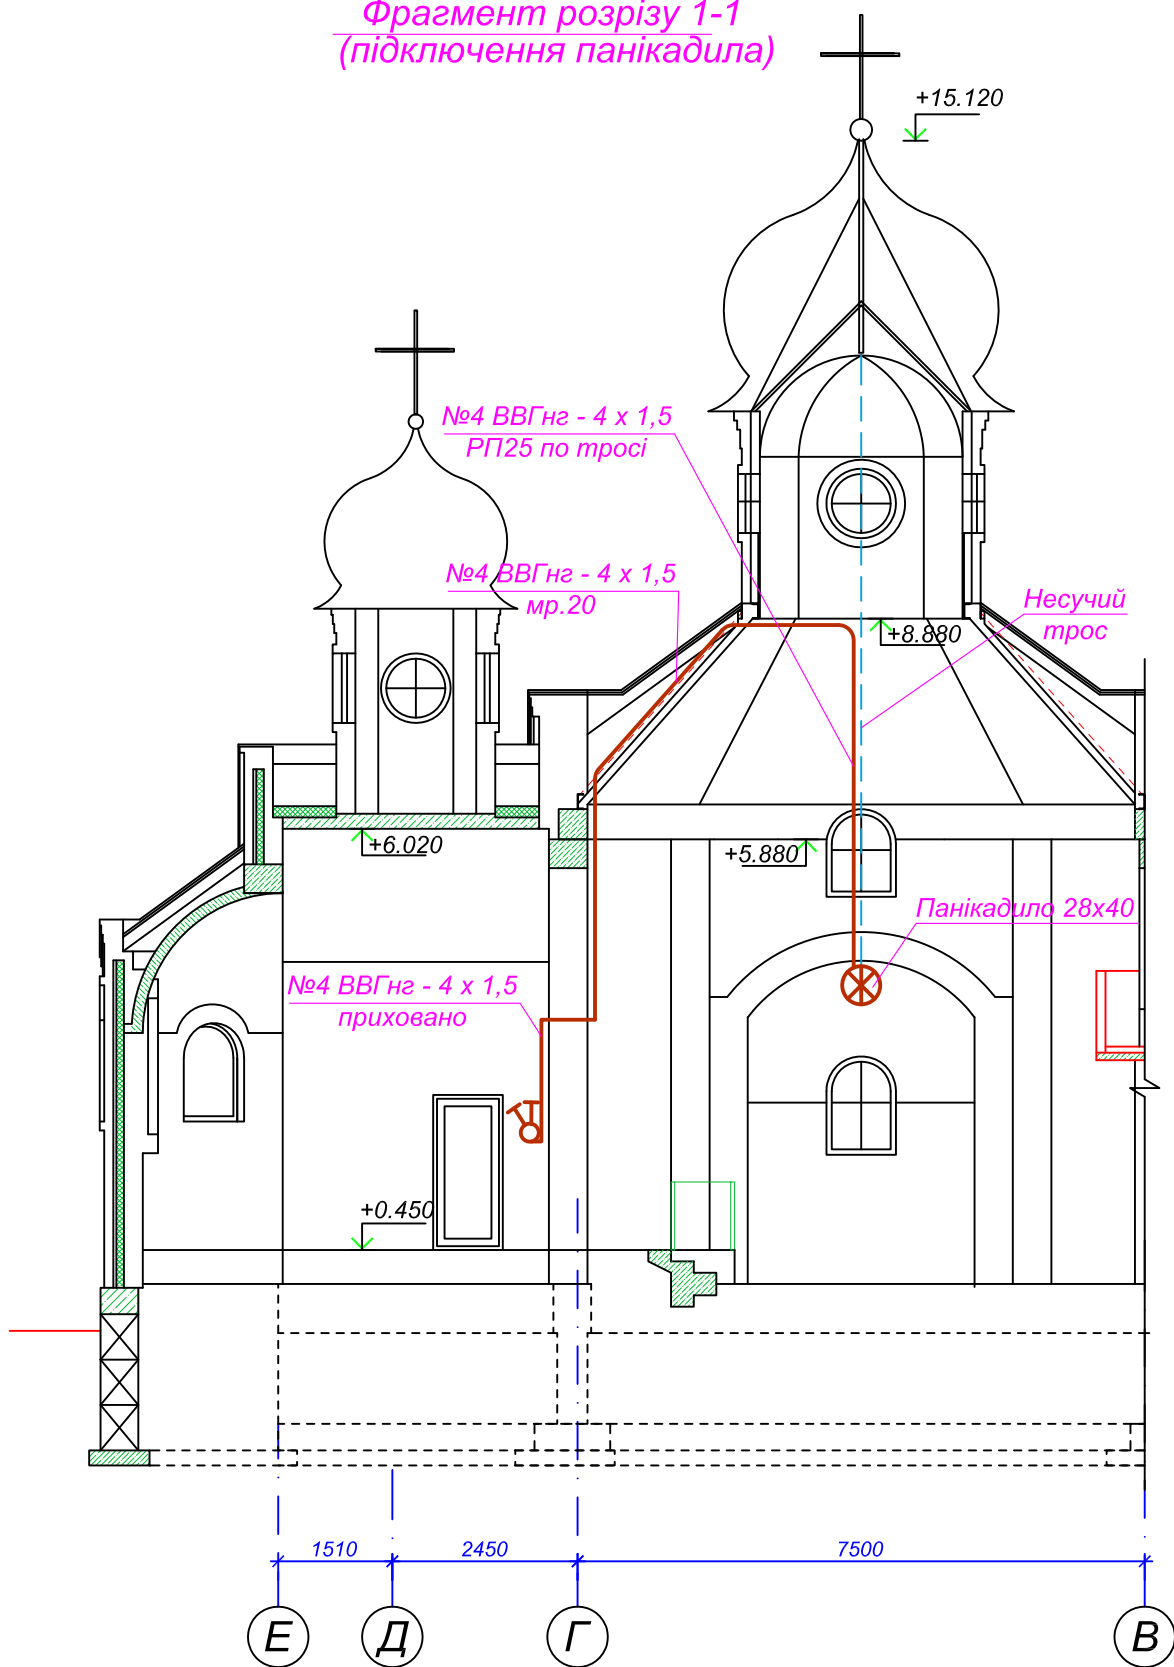

Інв. № ор.	Підпис і дата	Зам. інв. №