Прокладання СІП по стіні будівлі фрагменту "С" (приклад)

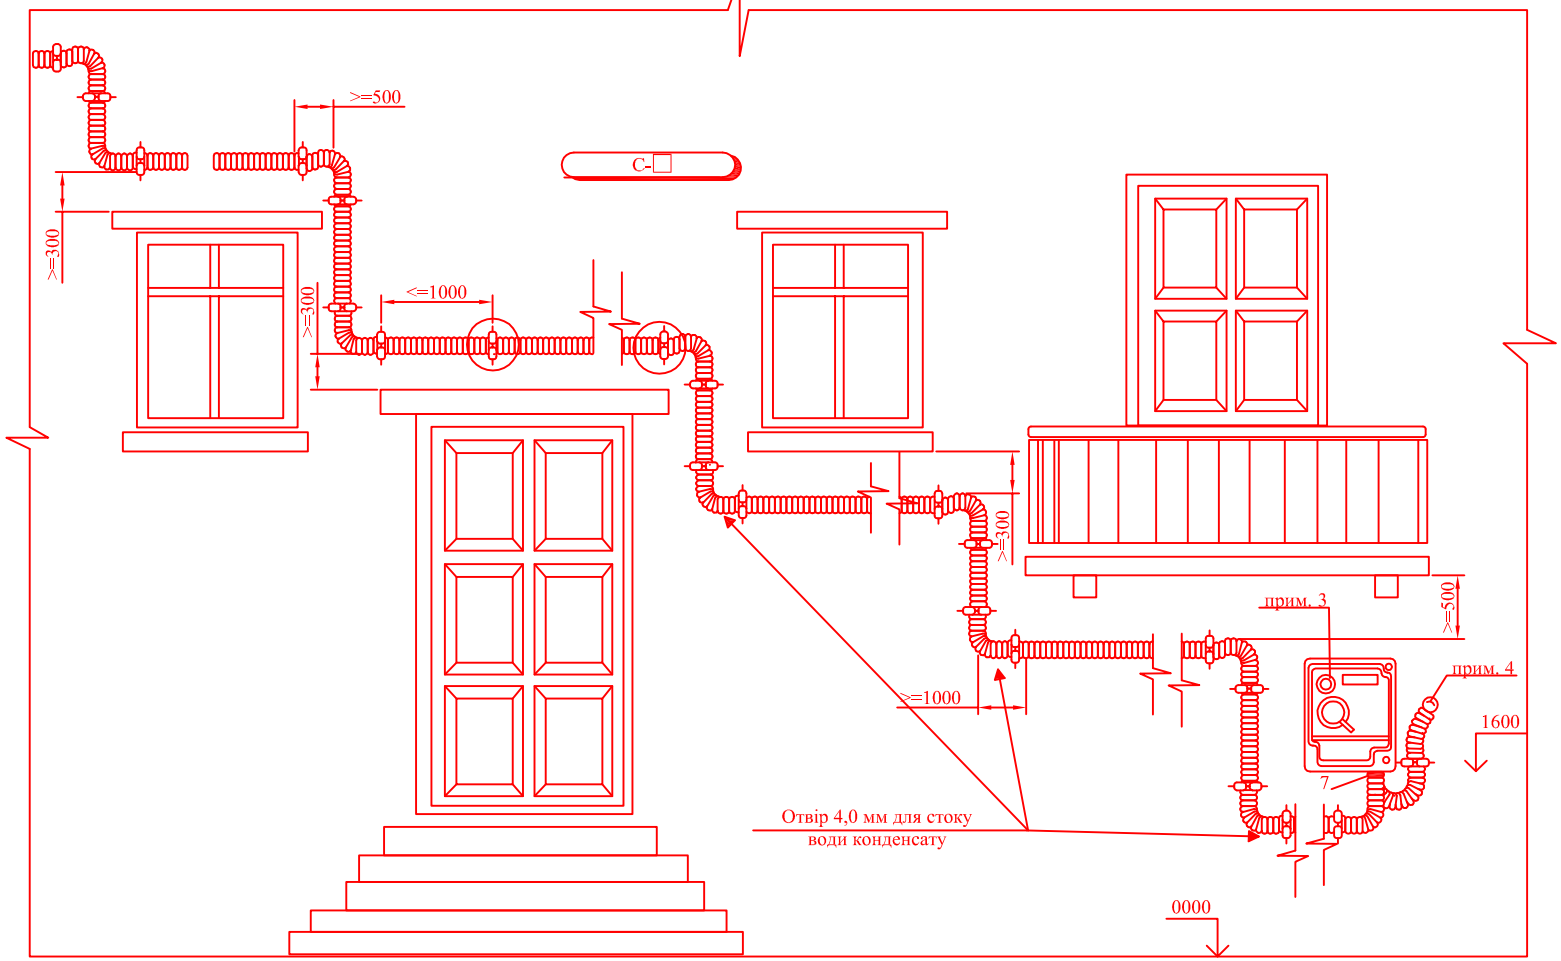

1. Прокладання СІП по стінах будівель і споруд здійснюється таким чином, щоб вони були недосяжними до дотику з місць де можливе часте перебування людей (вікна, балкони, ганок і тп.).ИНІД зазначених місць СІП повинні знаходитись на відстані не менше

а) При горизонтальному прокладанні

- над вікном 0,3 м,
- над вхідними дверима 0 3 м,
- під вхідними дверима 0 5 м,
- під балконом 0 5 м,
- від землі 2 75 м,

а) При вертикальному прокладанні

- до вікна 0,5 м,
- до балкона 1,0 м,

Відстань в просвіті від СІП до стін будівель і споруд повинна бути не менше 0,06 м

2. В специфікації вказана усереднена кількість елементів для довжини прокладання по стіні 5 м з врахуванням трьох згинів до шафи обліку
3. Шафа обліку в обсяг даного фрагменту не входить і показана довідково
4. Кабель АВВГ 2х6 (4х6) і елементи його кріплення від шафи обліку до електричної мережі будинку в обсяг даного фрагменту не входять і показані довідково

						14618.06 - ЕМ	
						Рішення по виконанню відгалужень від ПЛ 0,38 кВ до вводів в житлові будинки самонесучими ізольованими проводами (СІП)	
Зм.	Кільк.	Арк.	№ док	Підпис	Дата		
ГІП		Достман				ЕМ 0,38 кВ	Стадія: Р; Аркуш: 13; Аркушів:
Нач. від.		Скоропад					
Гол. спец.		Салун					
Розроб.		Павлишин				Фрагмент прокладання СІП по стіні будівлі «С» . Пояснювальна схема	Укрзахідсшьенергопроект Львів 2003
Н. контр.		Салун					