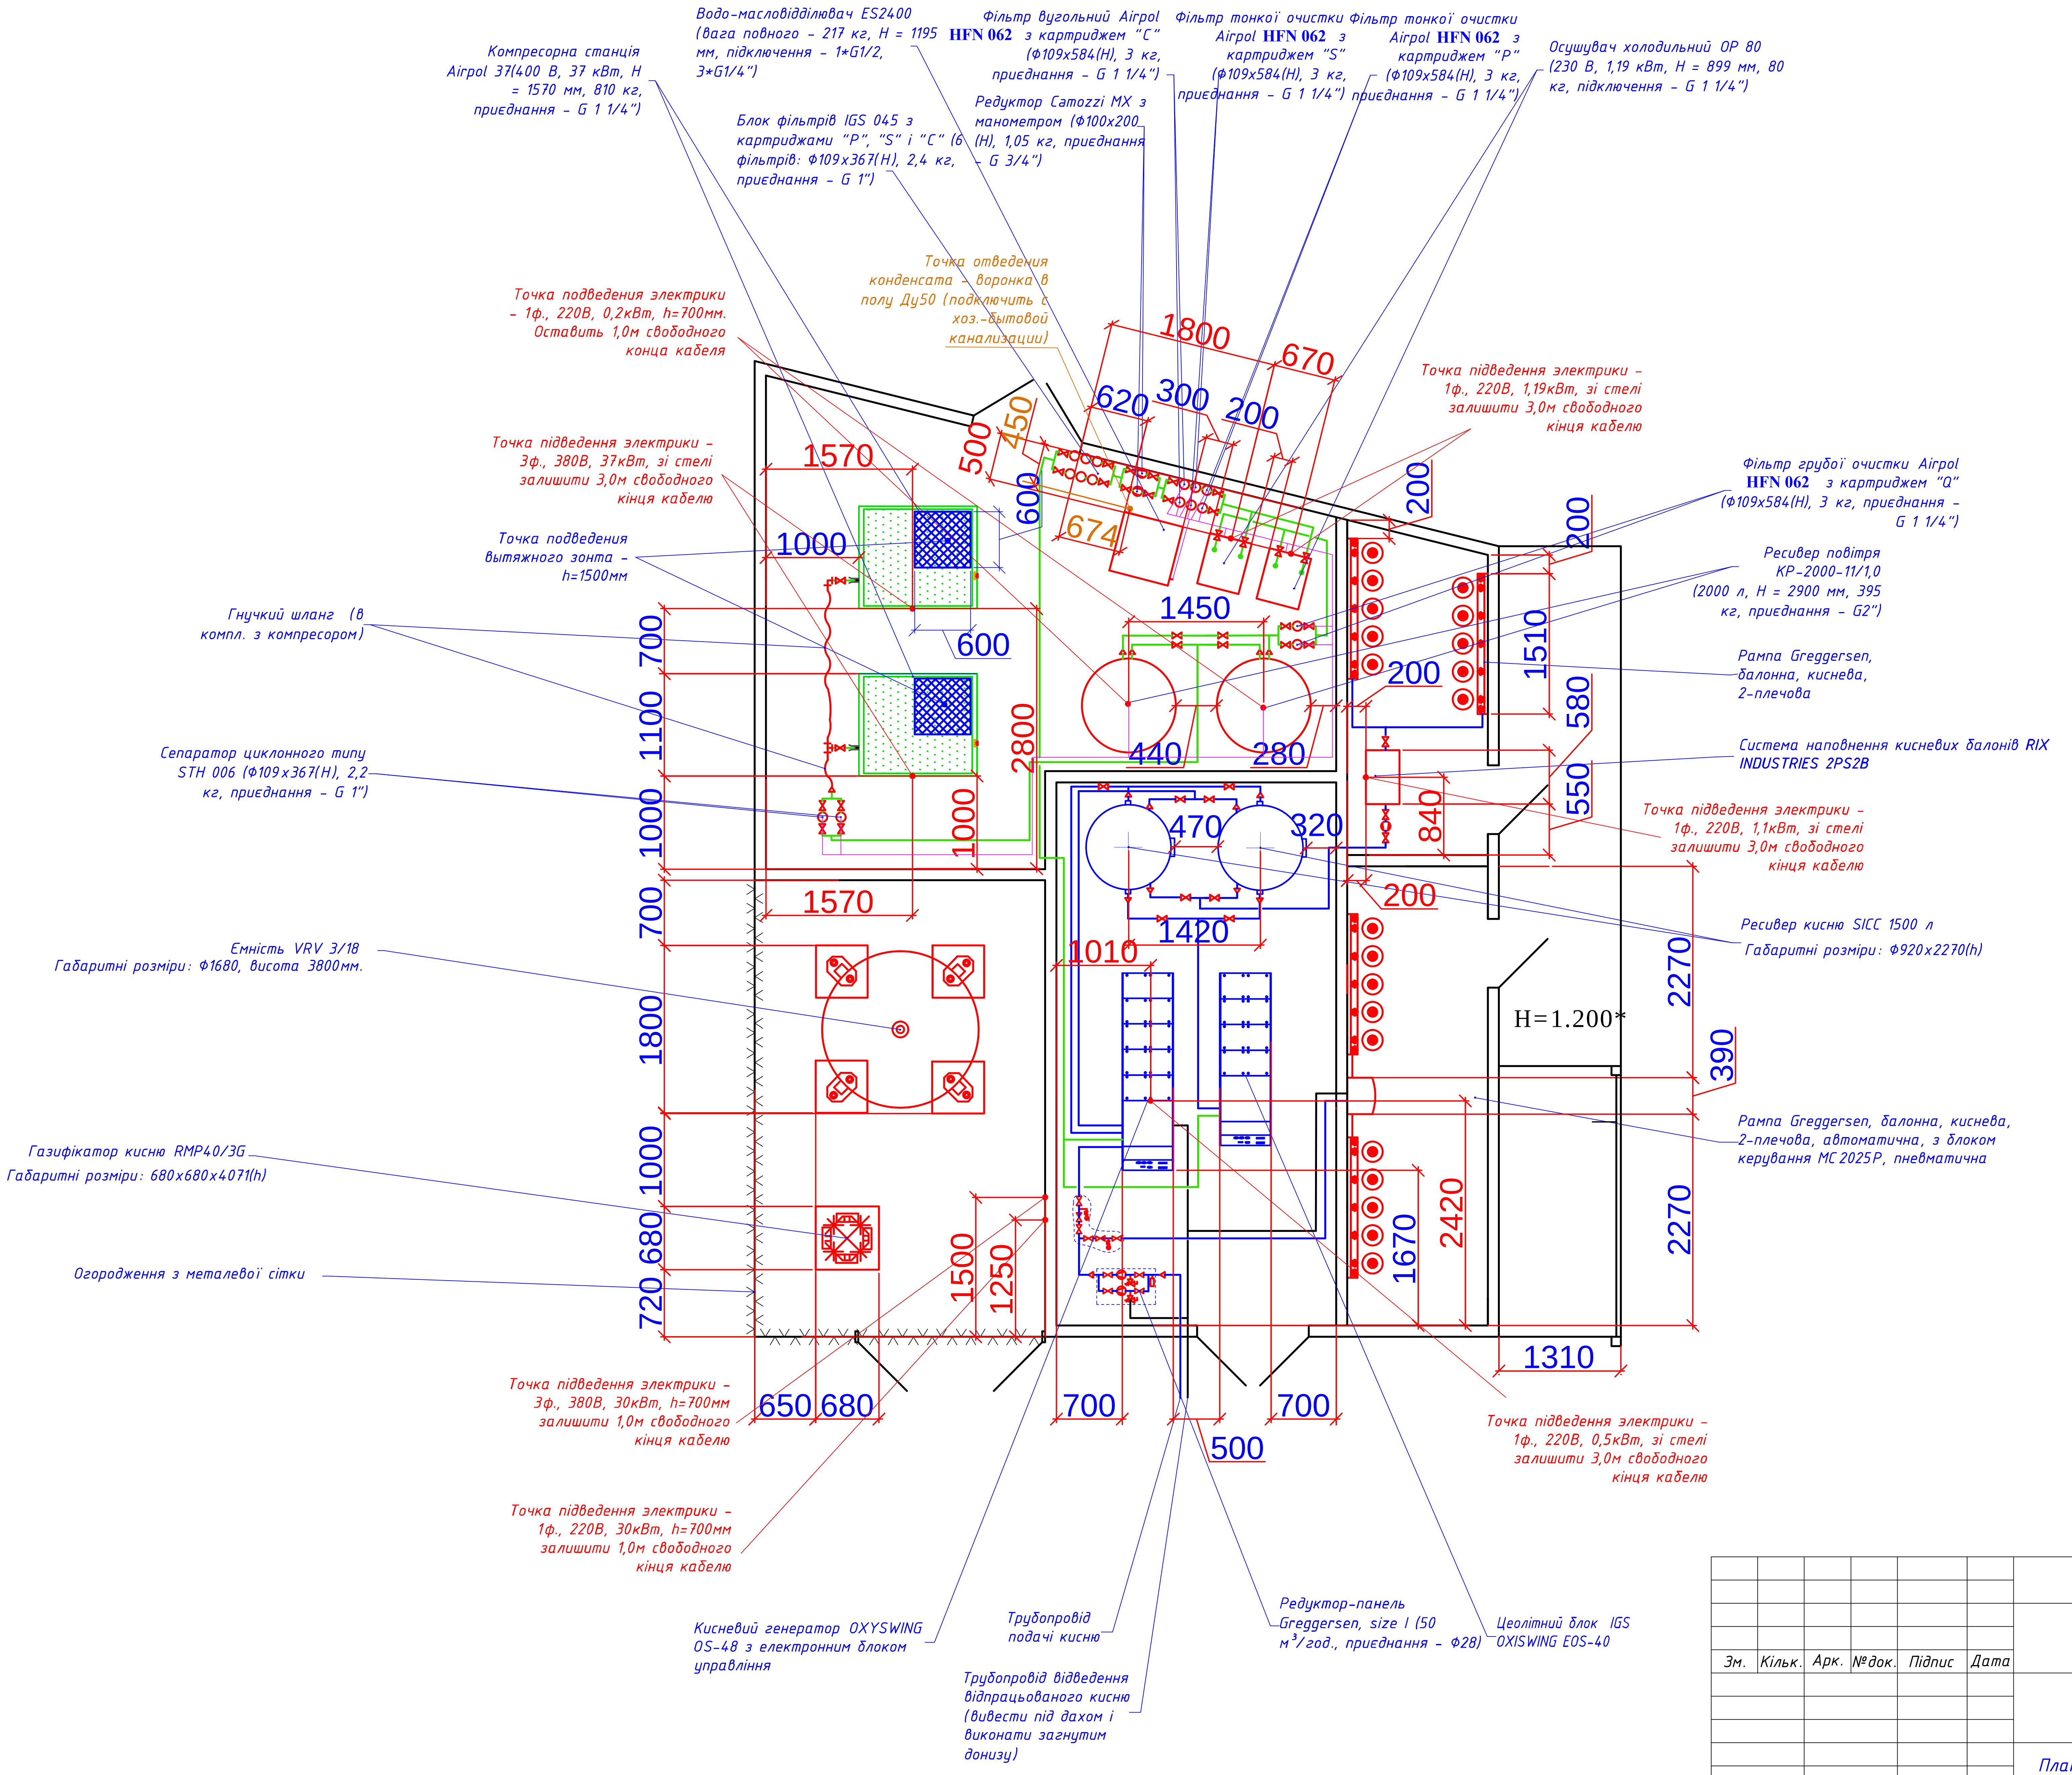

Зм.	Кільк.	Арк.	№док.	Підпис	Дата

Стадія	Аркуш	Аркушів

План розташування обладнання центральних станцій ЛГ